



VYATKINA VALERIA  
interior designer


Состав проекта:

Лист	Наименование
	Обложка
01	Общие данные
02	Обмерный план
03	План демонтажа
04	План монтажа
05	План дверей
06	План монтажа с расстановкой мебели и оборудования
07	План с маркировкой мебели и оборудования
08	План с указанием размеров мебели и оборудования
09	План новый обмерный
10	Планировочное решение - 2D вид (1 вариант)
11	Планировочное решение детская комната - 2D вид (1 вариант)
12	Планировочное решение спальня - 2D вид (1 вариант)
13	Планировочное решение гостиная - 2D вид (1 вариант)
14	Планировочное решение кухня - 2D вид (1 вариант)
15	Планировочное решение коридор - 2D вид (1 вариант)
16	Планировочное решение ванная комната + санузел - 2D вид (1 вариант)

Общие указания:


1. Комплект рабочих чертежей разработан на основании обмеров. Все размеры округлены до +-2 мм;
2. Любые отступления от проекта необходимо согласовать с автором проекта и заказчиком;
3. Все размеры носят ориентировочный характер и уточняются по месту после демонтажных и монтажных работ;
4. При обнаружении неточности на чертежах, сообщить дизайнеру и уточнить информацию;
5. Выполнить усиление откосов межкомнатных проёмов согласно требованиям фирмы-производителя дверей;

				Объект: квартира			
				Стадия	Лист	Листов	
Разработал	Вяткина В.В.	Подпись	Дата	Общие данные	ДП	01	61
Проверил	Вяткина В.В.						
Заказчик	Марина						
				г.Воронеж, ул. Московский проспект, 133			
							

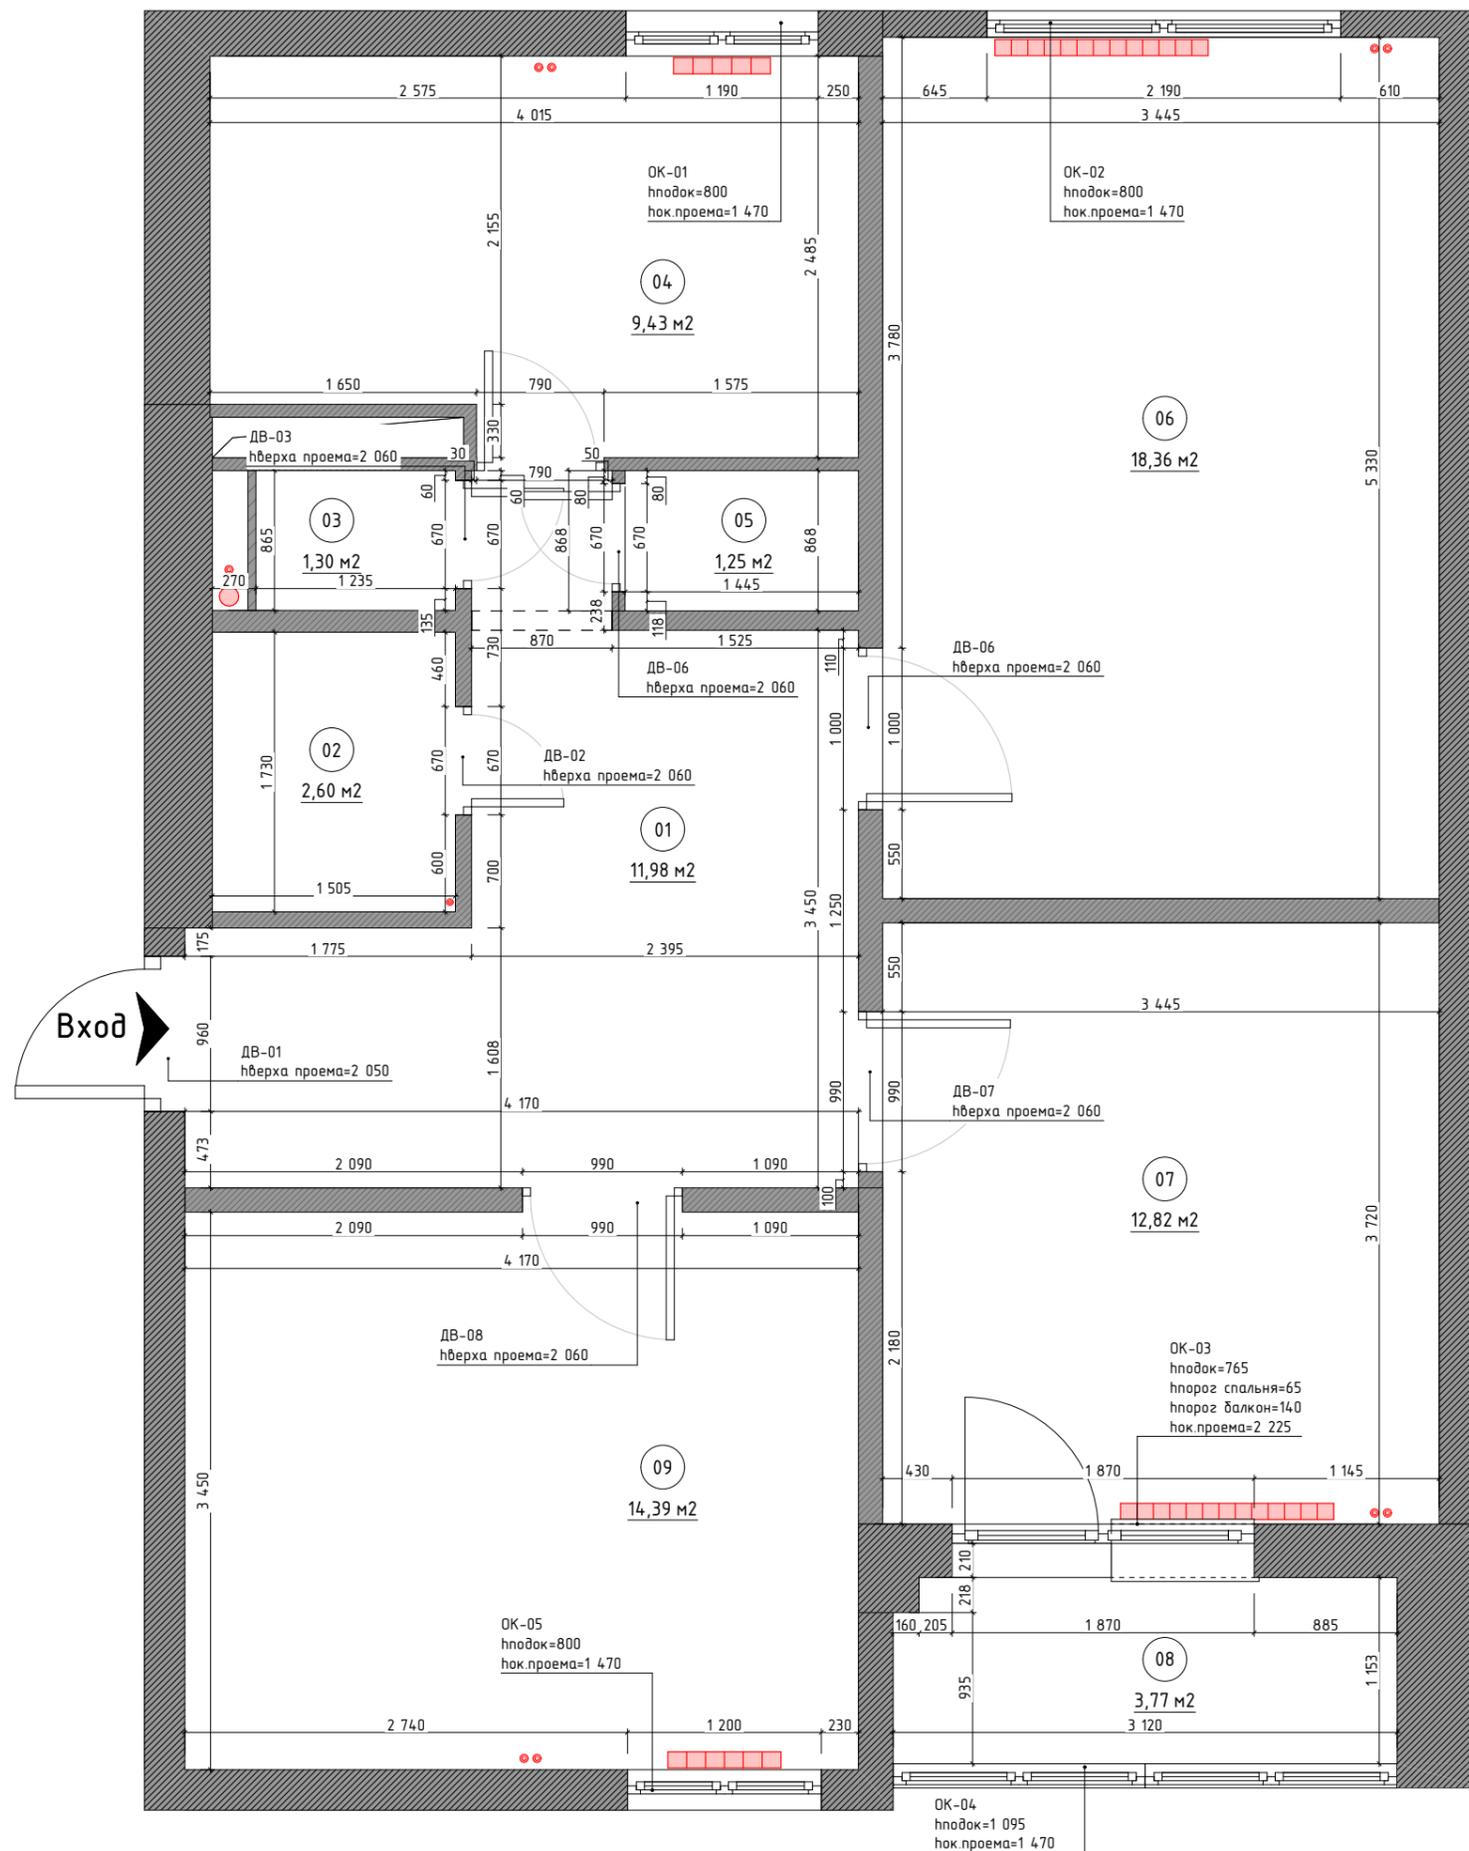

### Условные обозначения

Несущие наружные и внутренние стены

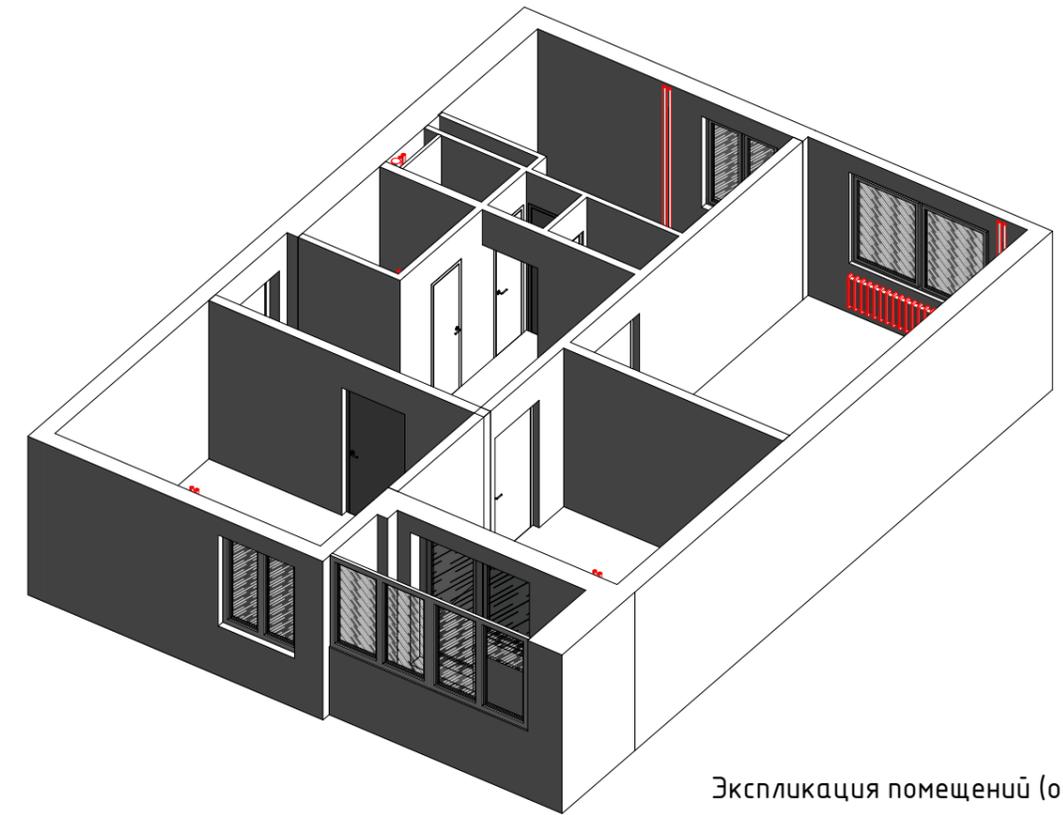


### Экспликация помещений (обмер)

№	Помещение	Площадь
01	Коридор	11,98
02	Ванная комната	2,60
03	Санузел	1,30
04	Кухня	9,43
05	Кладовая	1,25
06	Гостиная	18,36
07	Спальня	12,82
08	Балкон	3,77
09	Детская комната	14,39
		<b>75,90 м²</b>

### Примечания:

- Обмерные чертежи, представленные в данном альбоме, выполнены 31.05.25г.;
- Обмеры выполнены с использованием обычных рулеток и лазерной рулетки BOSCH DLE 5;
- За условную относительную отметку 0,000 обмерного плана принята отметка чистового пола;
- Размеры, указанные на данном чертеже, округлены до ±2 мм;
- Размеры со звездочкой (\*) - уточнить по месту / запросить ТЗ

			Объект: квартира		
Разработал	Вяткина В.В.	Дата	Обмерный план		
Проверил	Вяткина В.В.	03.08.2025	Стадия	Лист	Листов
Заказчик	Марина		ДП	02	61
			г.Воронеж, ул. Московский проспект, 133		

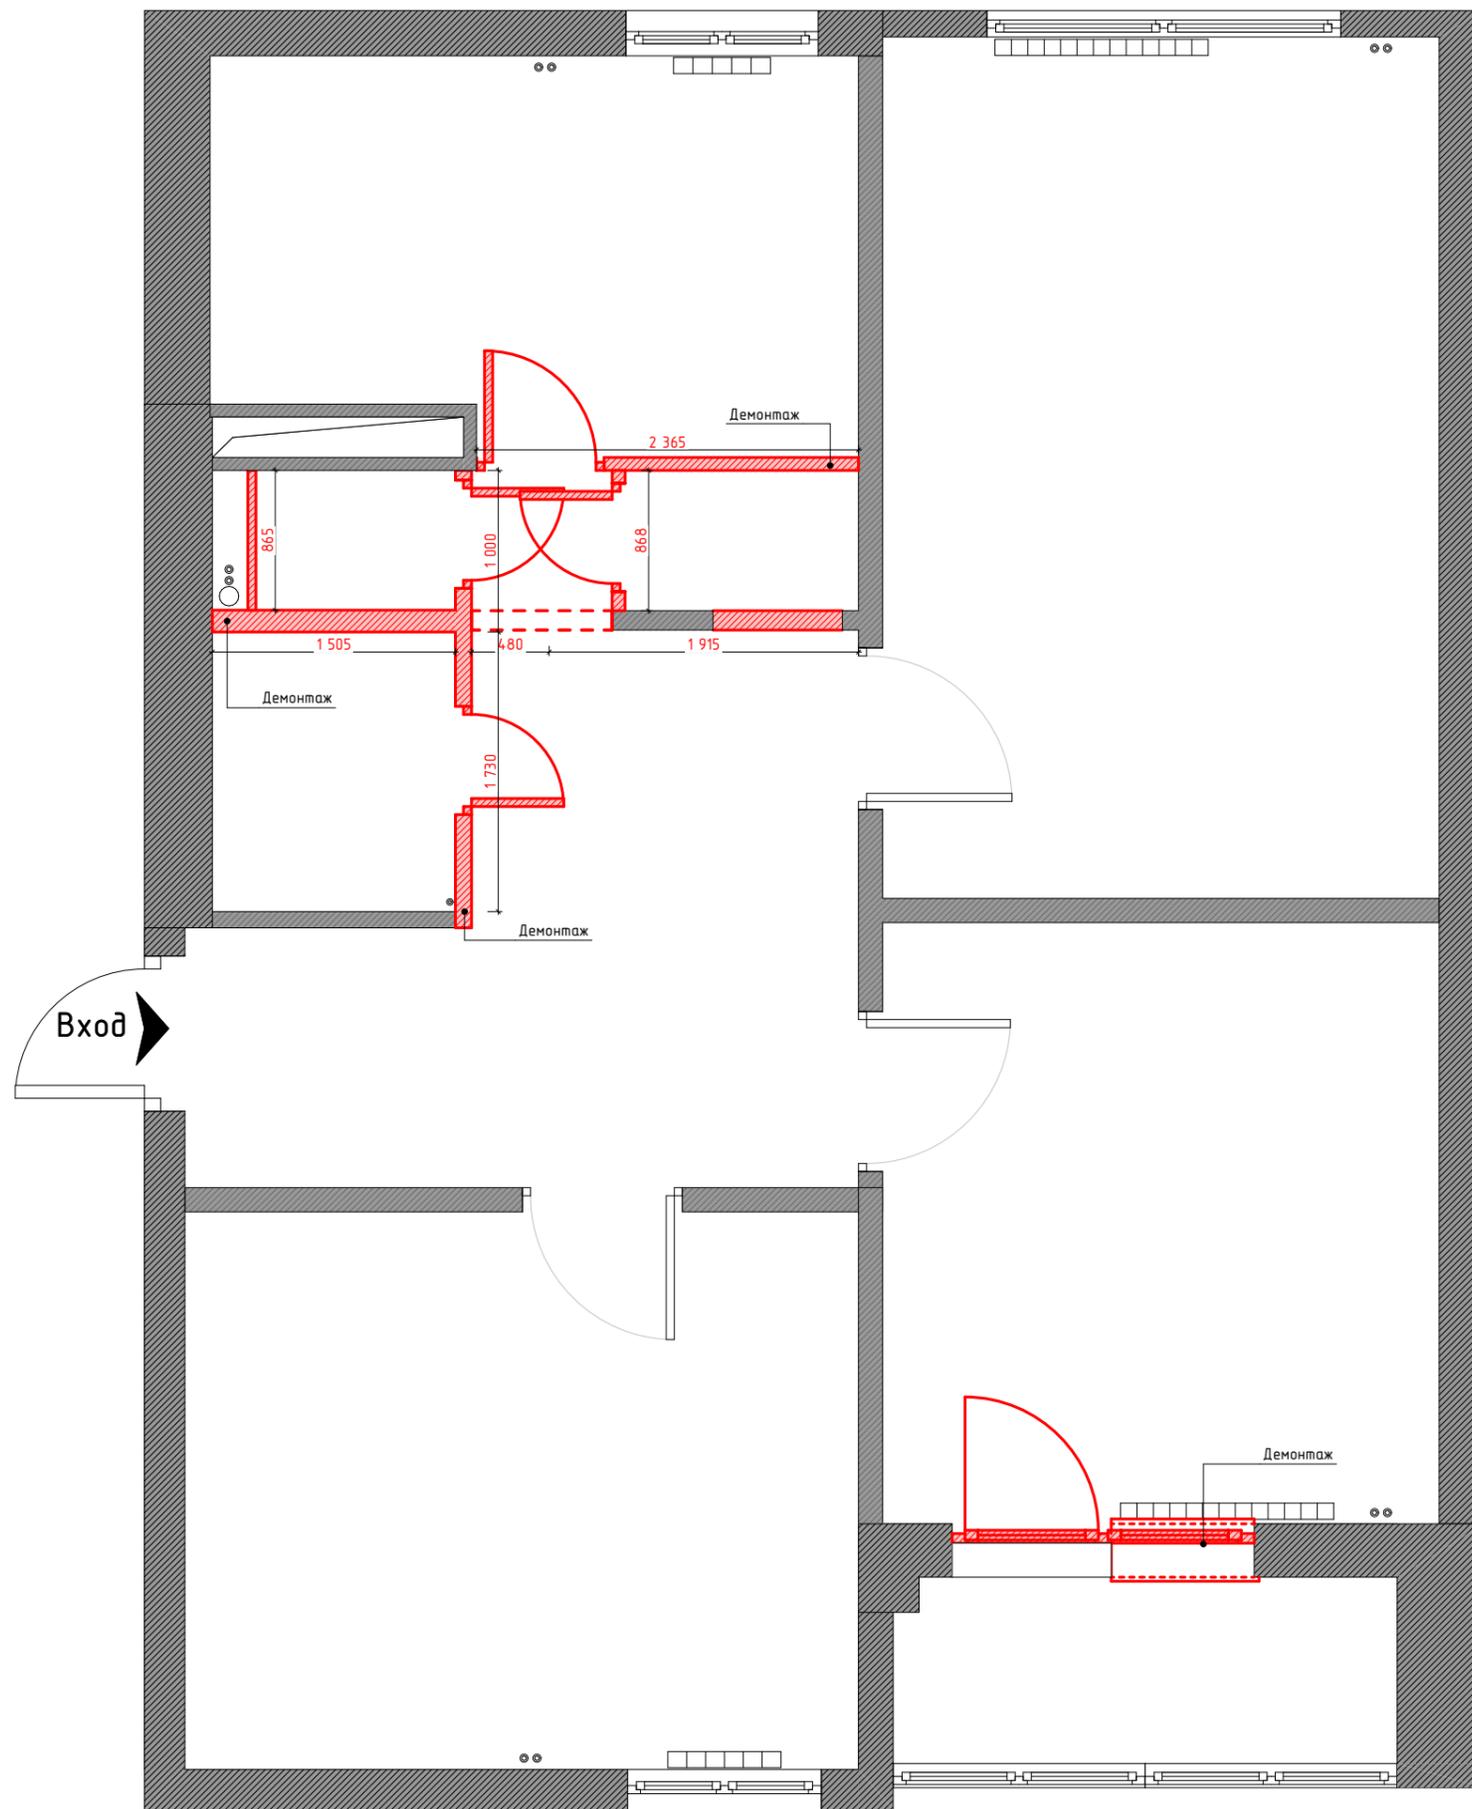


Ведомость демонтируемых стен

Граф. обозначение	Наименование	Объем, м <sup>3</sup>
		0,90

Примечания:

1. Демонтажные работы производить механическим способом;
2. Демонтаж перегородок произвести на всю высоту стены, если не указано другое;

			Объект: квартира			
Разработал	Вяткина В.В.	03.08.2025	План демонтажа	Стадия	Лист	Листов
Проверил	Вяткина В.В.			ДП	03	61
Заказчик	Марина					
			г.Воронеж, ул. Московский проспект, 133			
						

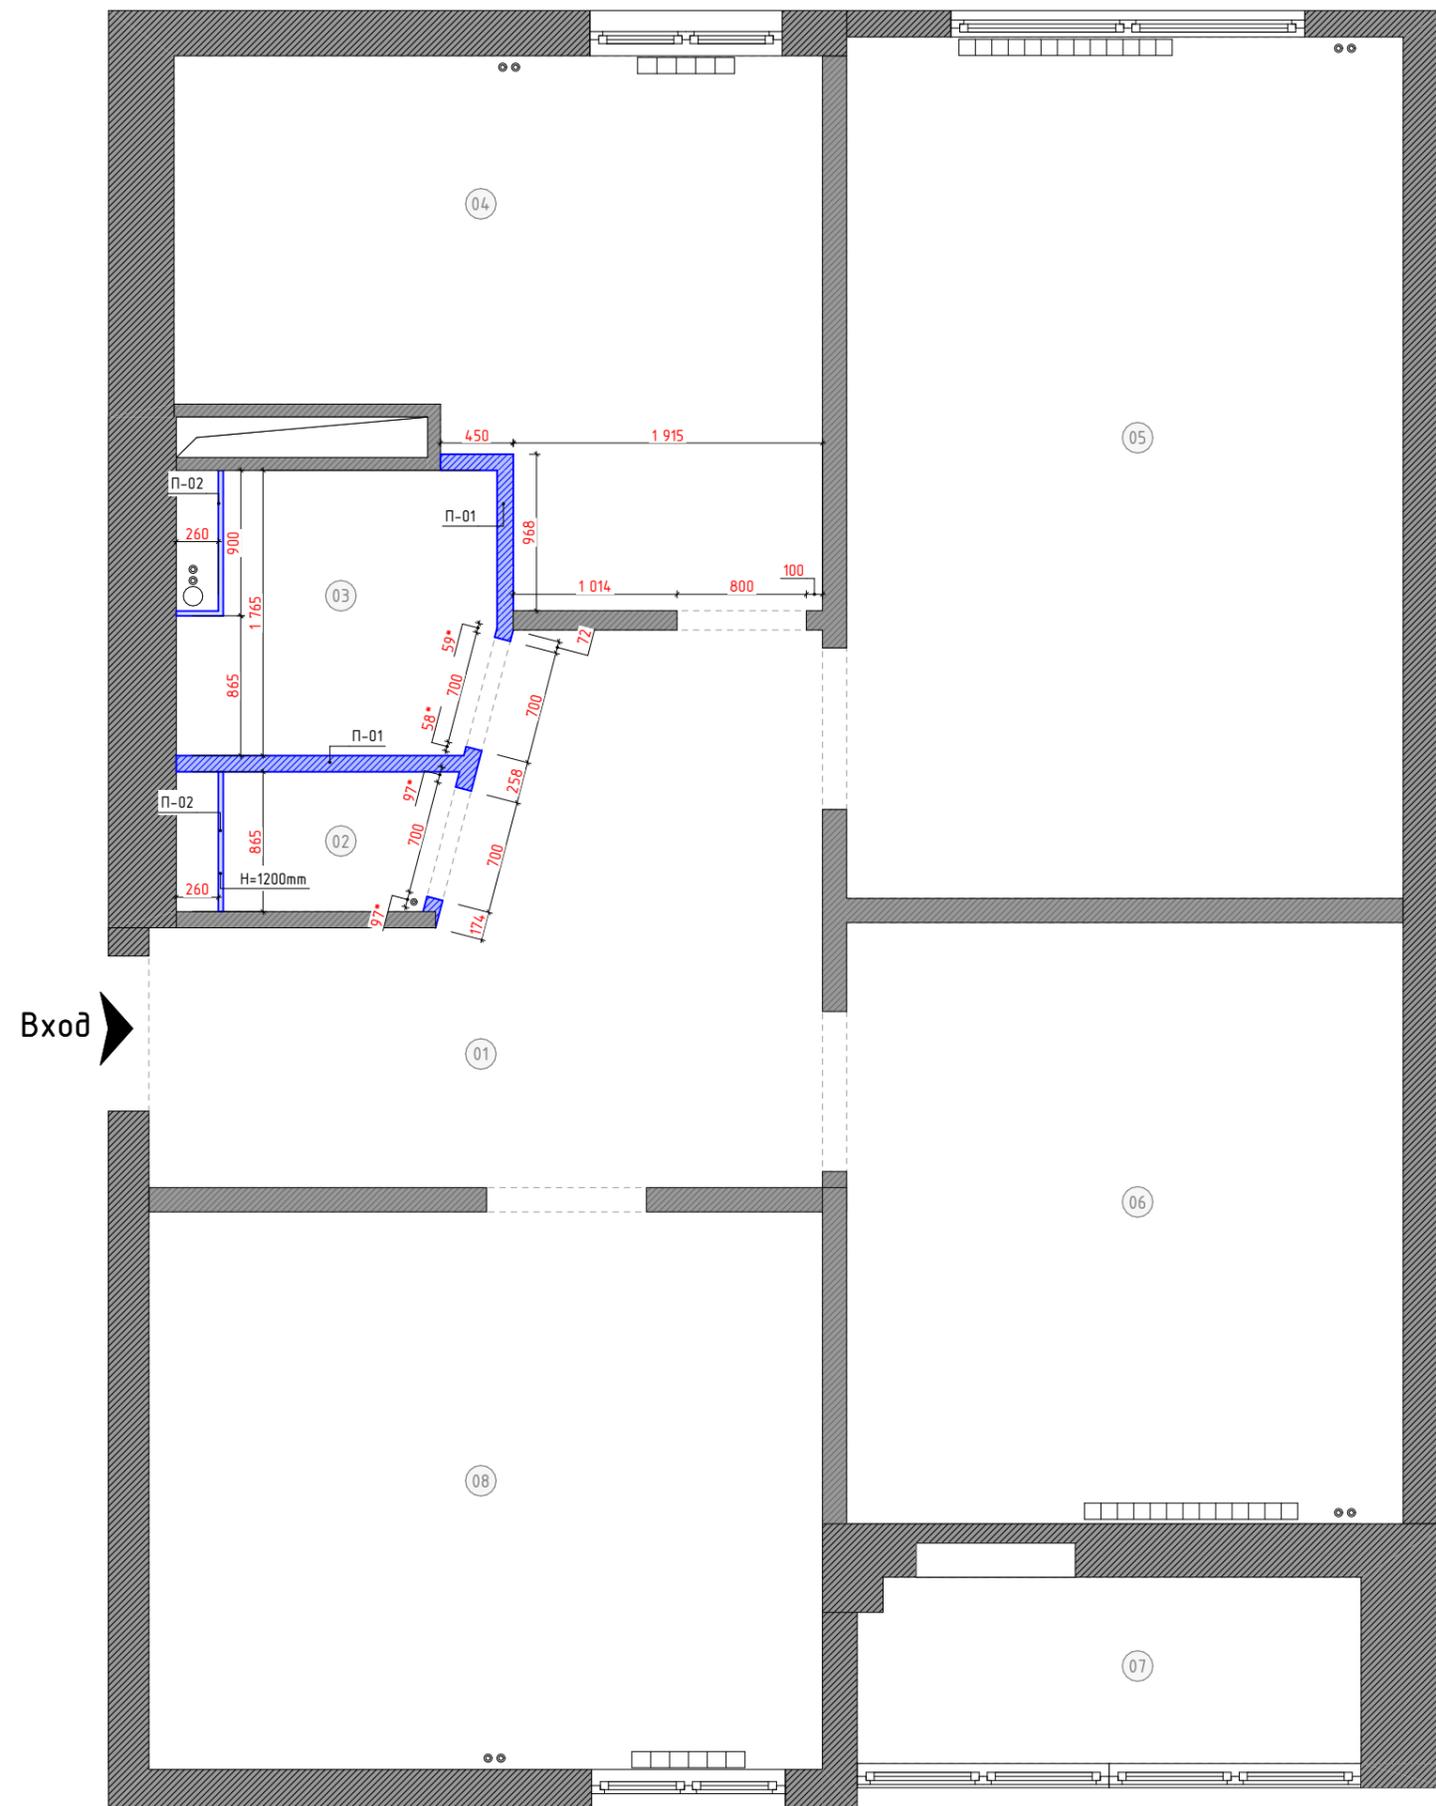

### Условные обозначения

- Возводимые перегородки и облицовка
- Возводимые короба

### Ведомость возводимых перегородок

Граф. обозначение	Наименование	Объем, м3	Многослойная Конструкция	Толщина	ID Элемента
<span style="display: inline-block; width: 20px; height: 10px; background-color: #cccccc; border: 1px solid black;"></span>	ГКЛВ	0,16	Перегородка 30	30	П-02
<span style="display: inline-block; width: 20px; height: 10px; background-color: #99ccff; border: 1px solid black;"></span>	Пазогребень	1,37	Перегородка 100	100	П-01


### Экспликация помещений (перепланировка)

№	Помещение	Площадь
01	Коридор	10,68
02	Санузел	1,17
03	Ванная комната	3,16
04	Кухня	11,24
05	Гостиная	18,36
06	Спальня	12,82
07	Балкон	4,07
08	Детская комната	14,39
		<b>75,89 м<sup>2</sup></b>

### Примечания:

1. Все размеры привязок даны от черновой выравнивающей штукатурки БЕЗ УЧЕТА чистой отделки стен;
2. Ниши и короба, предназначенные для встраиваемой мебели, должны иметь углы 90 градусов и точные проектные размеры;
3. При возведении конструкций перегородок и обшивки стен и колонн предусмотреть закладные детали в местах примыкания корпусной мебели, а также навесной мебели, электроприборов и декора;
4. Уточнить размеры проемов, необходимых для установки дверей, у поставщика дверей перед началом работ; При изменении проектных размеров дверей необходимо скорректировать размеры проемов согласно изменениям;
5. Во время строительных работ запросить технические характеристики встраиваемых частей сантехнического оборудования;
6. Размеры и точное расположение люков ревизии коммуникаций уточнить на месте после монтажа систем коммуникаций и сообщить дизайнеру для корректировки раскладки плитки (при наличии в проекте);
8. "х" – равные значения, отцентровать;
9. Размеры со звездочкой (\*) – уточнить по месту / запросить ТЗ;
10. Данный лист читать совместно с листами:
  - 08 "План с указанием размеров мебели и оборудования";
  - 05 "План дверей".

			Объект: квартира		
Разработал	Вяткина В.В.	03.08.2025	План монтажа		
Проверил	Вяткина В.В.				
Заказчик	Марина		г.Воронеж, ул. Московский проспект, 133		
			Стадия	Лист	Листов
			ДП	04	61
					

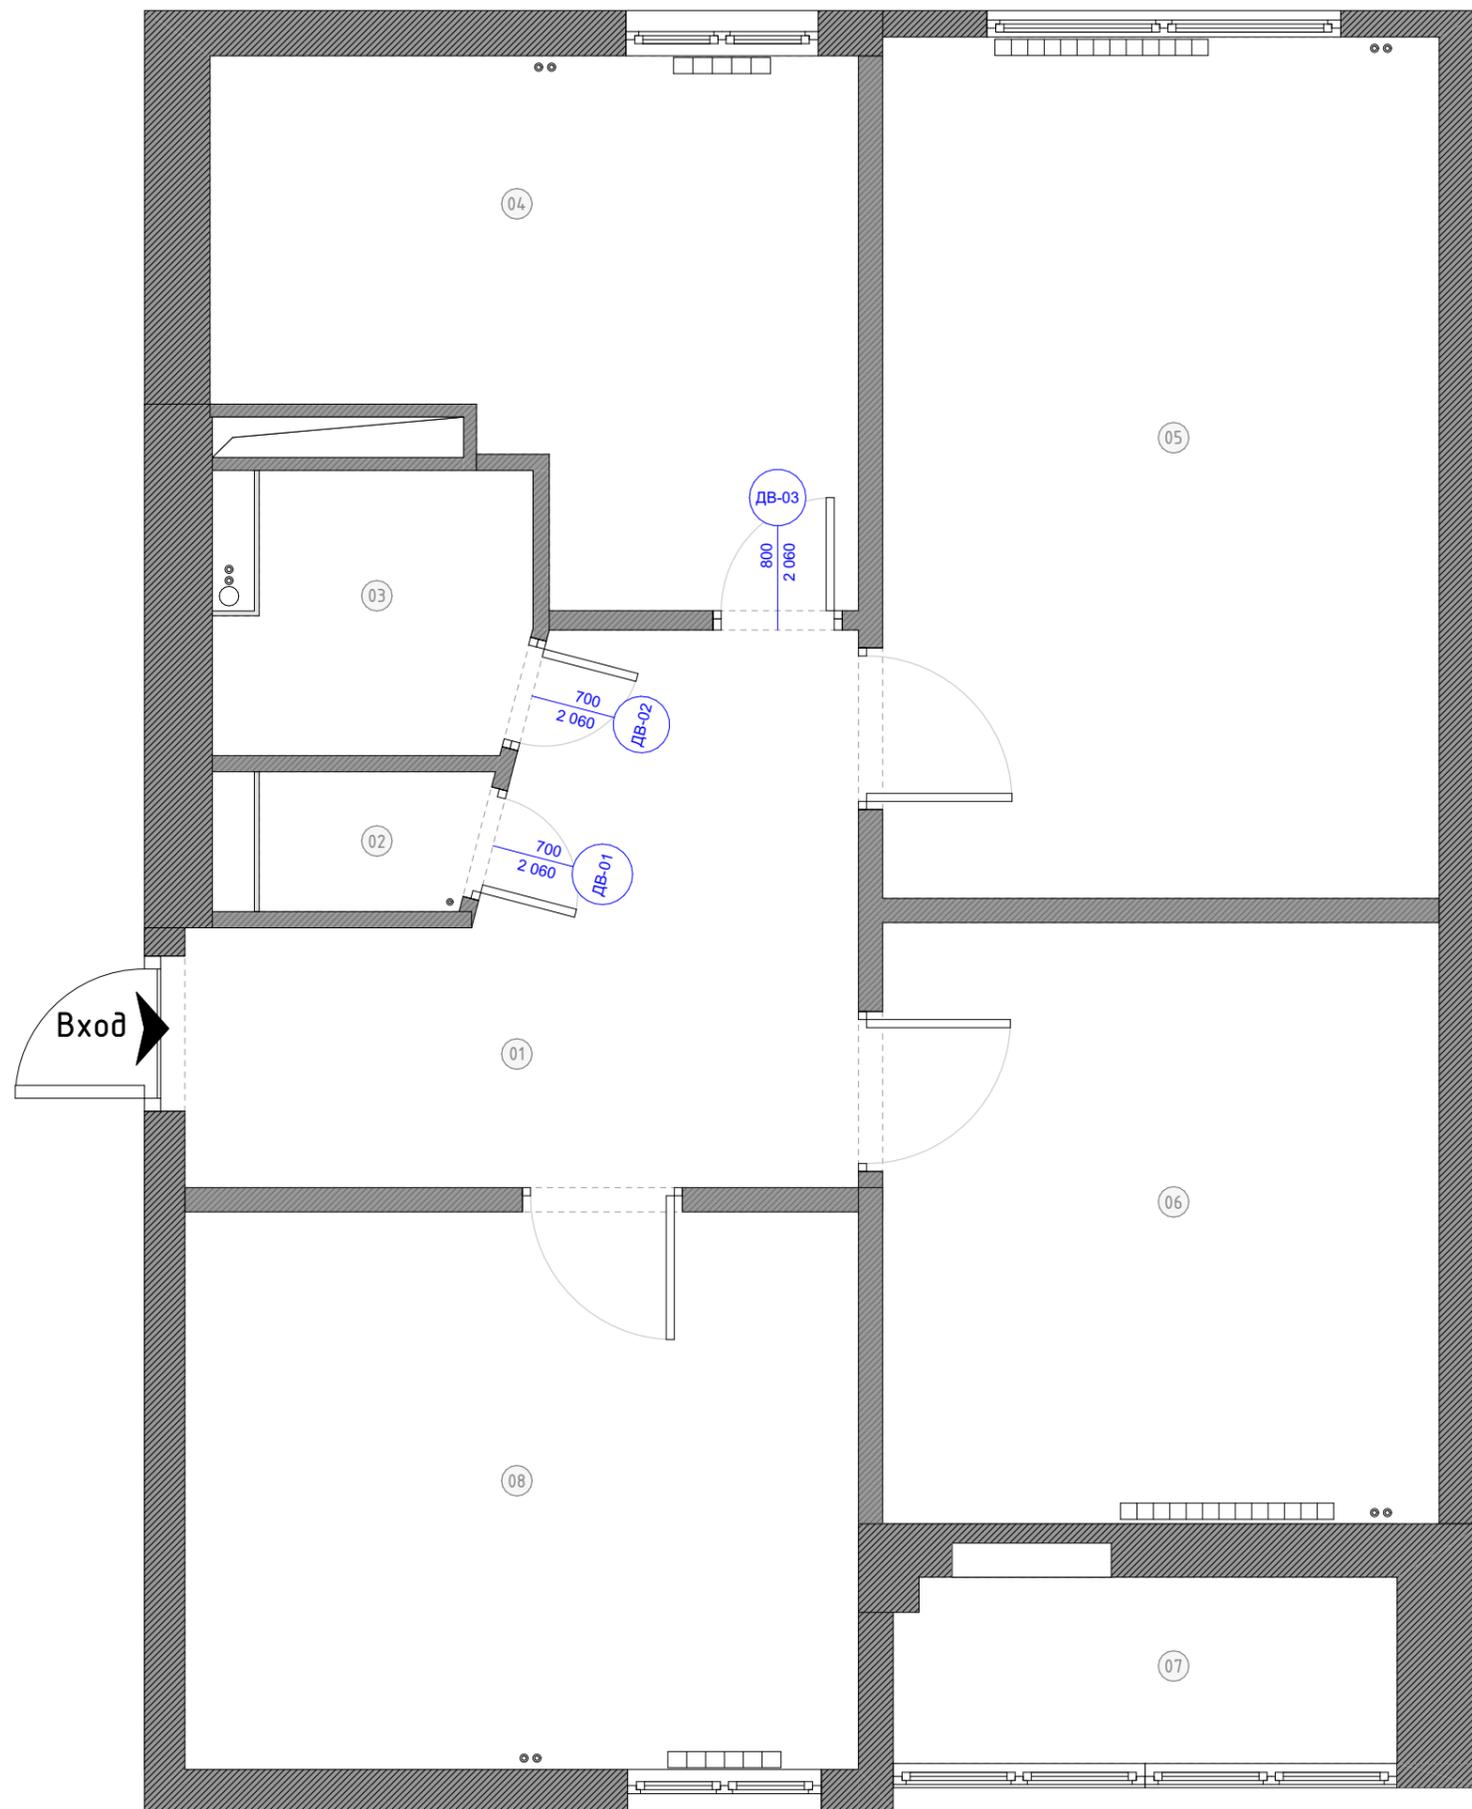

Спецификация элементов заполнения дверных проёмов

Марка	Наименование	Размеры проёма, (Ш x В) мм	Размеры полотна, (Ш x В) мм	Кол-во	Открытие	Отделка	Аксессуары двери
ДВ-01	Распашная одностворчатая	700x2 060	600x2 010	1	л		Ручка; Завертка сантехническая
ДВ-02	Распашная одностворчатая	700x2 060	600x2 010	1	п		Ручка; Завертка сантехническая
ДВ-03	Распашная одностворчатая	800x2 060	700x2 010	1	л		Ручка
				3			


Экспликация помещений (перепланировка)

№	Помещение	Площадь
01	Коридор	10,68
02	Санузел	1,17
03	Ванная комната	3,16
04	Кухня	11,24
05	Гостиная	18,36
06	Спальня	12,82
07	Балкон	4,07
08	Детская комната	14,39
		75,89 м <sup>2</sup>

Примечания:

1. Все размеры привязок даны С УЧЕТОМ чистовой отделки стен;
2. Уточнить размеры проёмов, необходимых для установки дверей, у поставщика дверей перед началом работ; При изменении проектных размеров дверей необходимо скорректировать размеры проёмов согласно изменениям;
3. Все отклонения от проекта в процессе демонтажных и монтажных работ, обязательно учитывать в дальнейшей работе по проекту;
5. Размеры со звездочкой (\*) - уточнить по месту / запросить ТЗ
6. "х" - равные значения, отцентровать;

			Объект: квартира		
Разработал	Вяткина В.В.	03.08.2025	План дверей		
Проверил	Вяткина В.В.		Стадия	Лист	Листов
Заказчик	Марина		ДП	05	61
			г.Воронеж, ул. Московский проспект, 133		

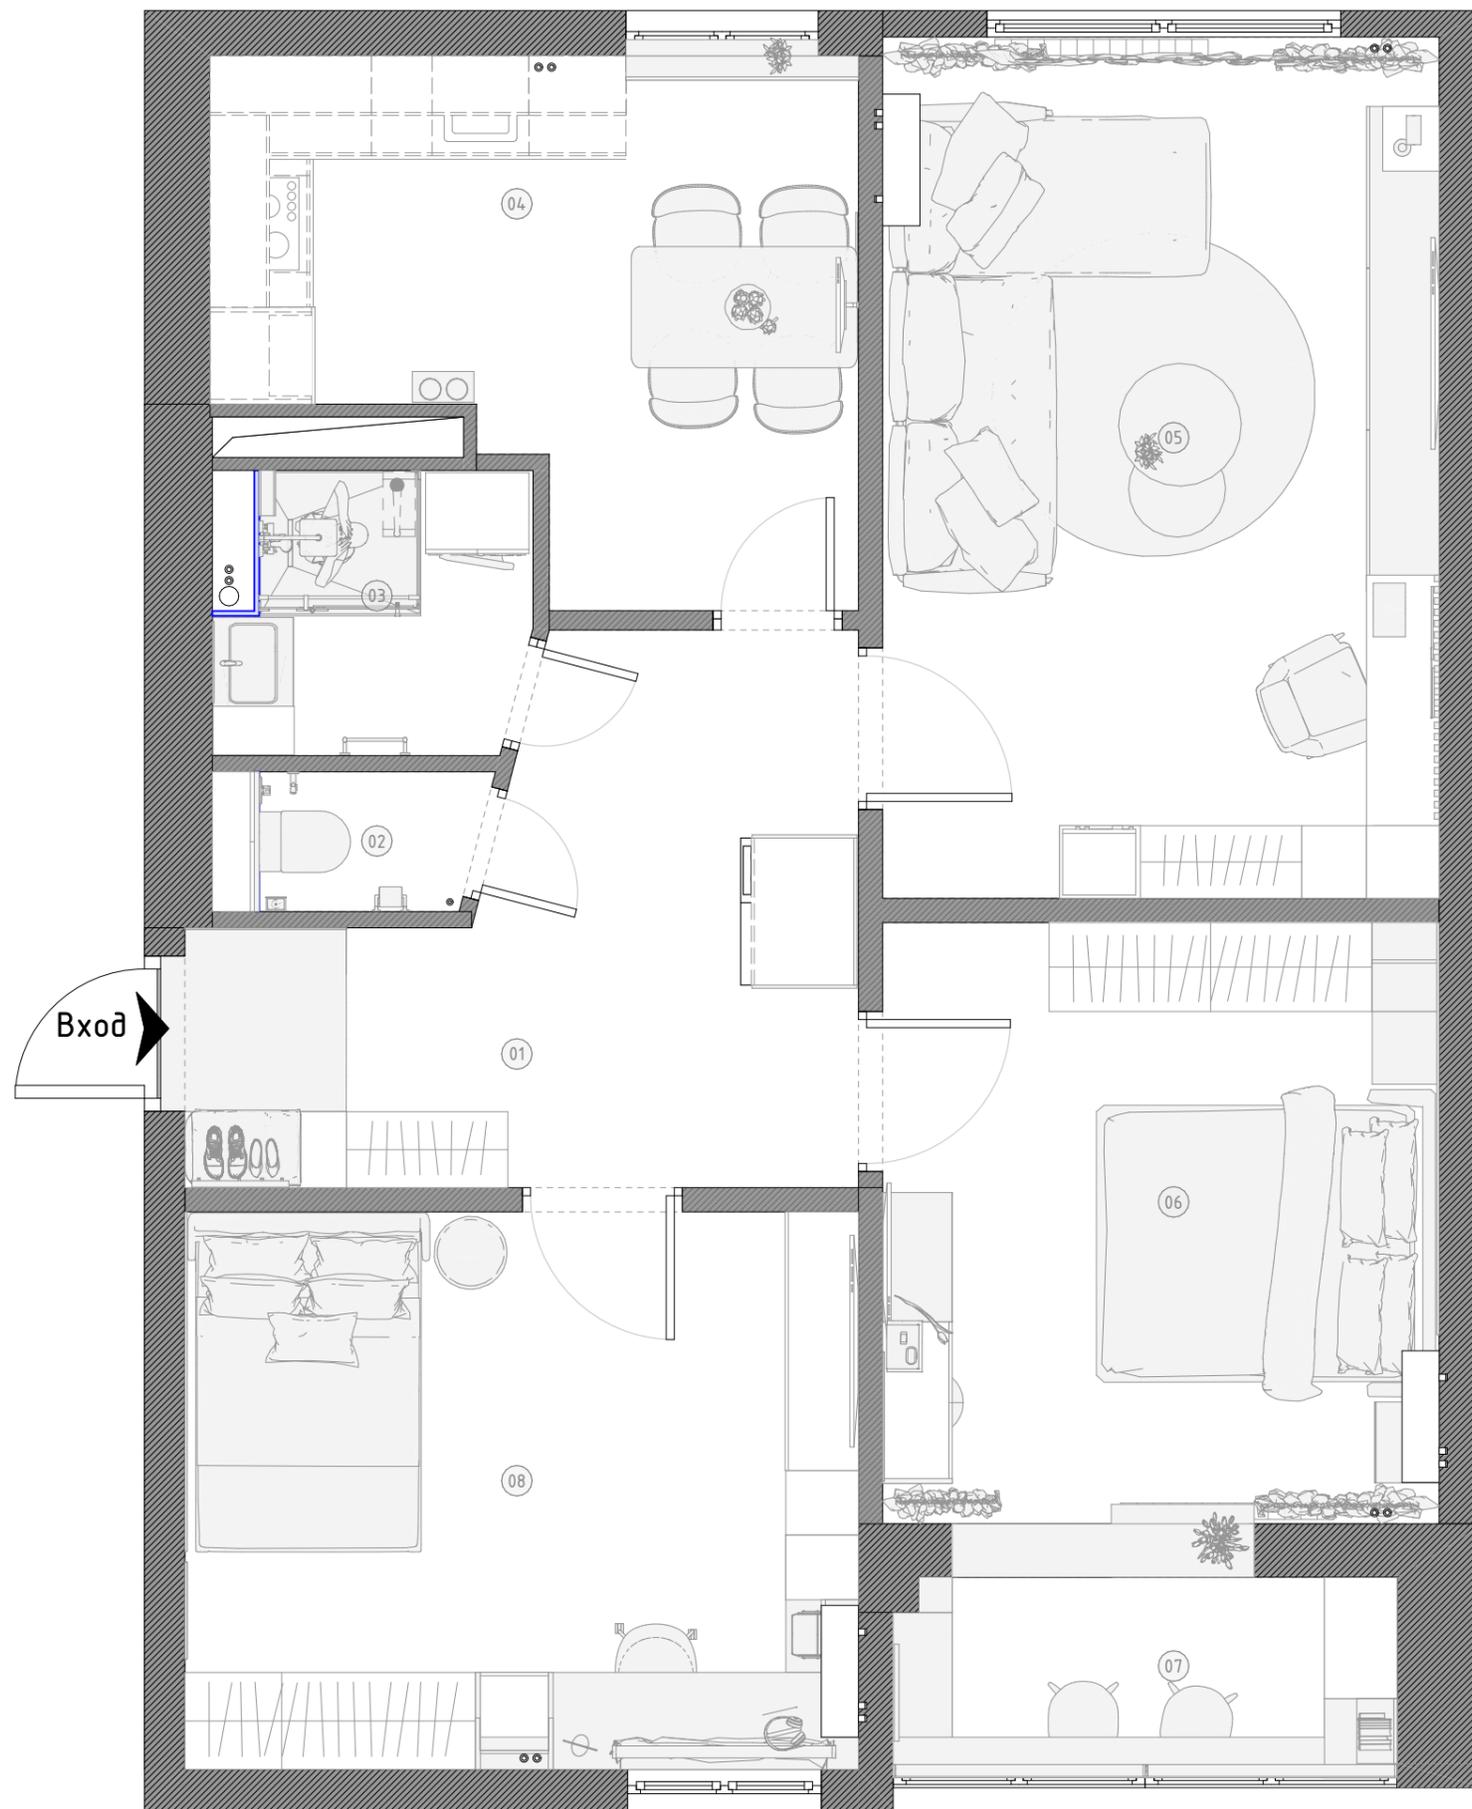


**Примечания:**

1. Данный план-схема несет информативный характер и позволяет оценить размещение монтируемых конструкций и мебели относительно друг друга и габаритов помещения.

			Объект: квартира			
Разработал	Вяткина В.В.	03.08.2025	План монтажа с расстановкой мебели и оборудования	Стадия	Лист	Листов
Проверил	Вяткина В.В.			ДП	06	61
Заказчик	Марина					
			г.Воронеж, ул. Московский проспект, 133			
			 <b>VYATKINA VALERIA</b> interior designer			

Экспликация помещений (перепланировка)


№	Помещение	Площадь
01	Кухня	16,68
02	Спальня	21,97
03	Детская дочери	16,12
04	Детская сына	15,50
05	Ванная комната	4,17
06	Гардеробная	3,69
07	Санузел	2,29
08	Постирочная	2,85
09	Балкон	5,52
10	Коридор	18,97
		107,76 м <sup>2</sup>

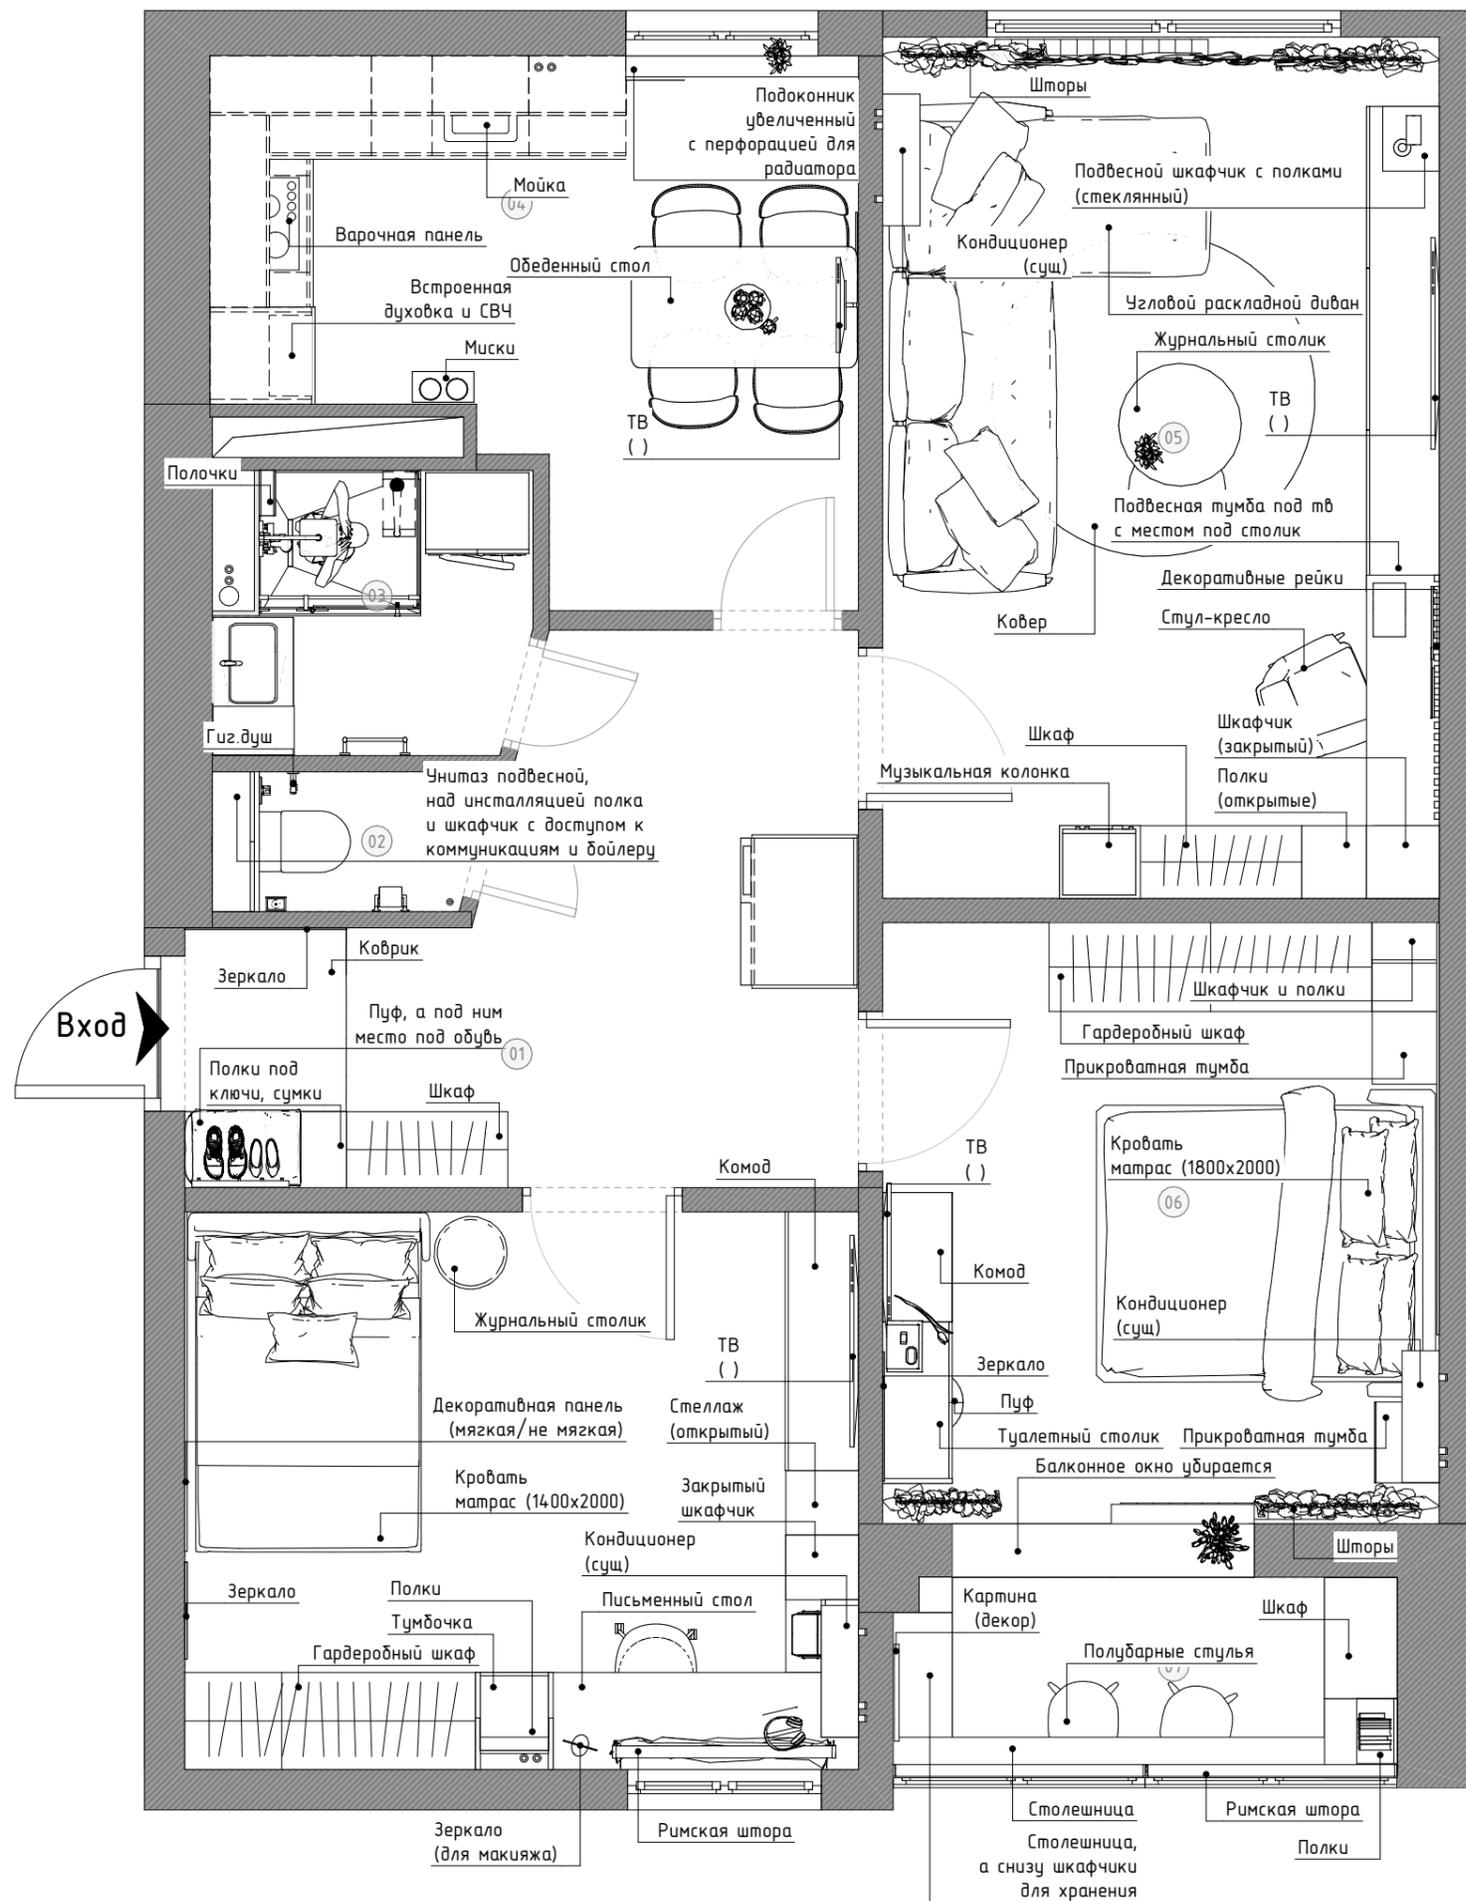

Примечания:

1. Все размеры привязок даны С УЧЕТОМ чистовой отделки стен;
2. Данные чертежи могут быть использованы для расчета мебели и прочих изделий;
3. Рабочие чертежи для изготовления мебели разработать подрядной организацией, после контрольного замера на объекте;
4. "х" - равные значения, отцентровать;
5. Размеры со звездочкой (\*) - уточнить по месту / запросить ТЗ;
6. Данный лист читать совместно с листом 20 "Ведомость мебели и электроприборов" и 08 "План с указанием размеров мебели и оборудования".

	ФИО	Подпись	Дата	Объект: квартира			
Разработал	Вяткина В.В.		03.08.2025	План с маркировкой мебели и оборудования	Стадия	Лист	Листов
Проверил	Вяткина В.В.				ДП	07	61
Заказчик	Марина				г.Воронеж, ул. Московский проспект, 133		

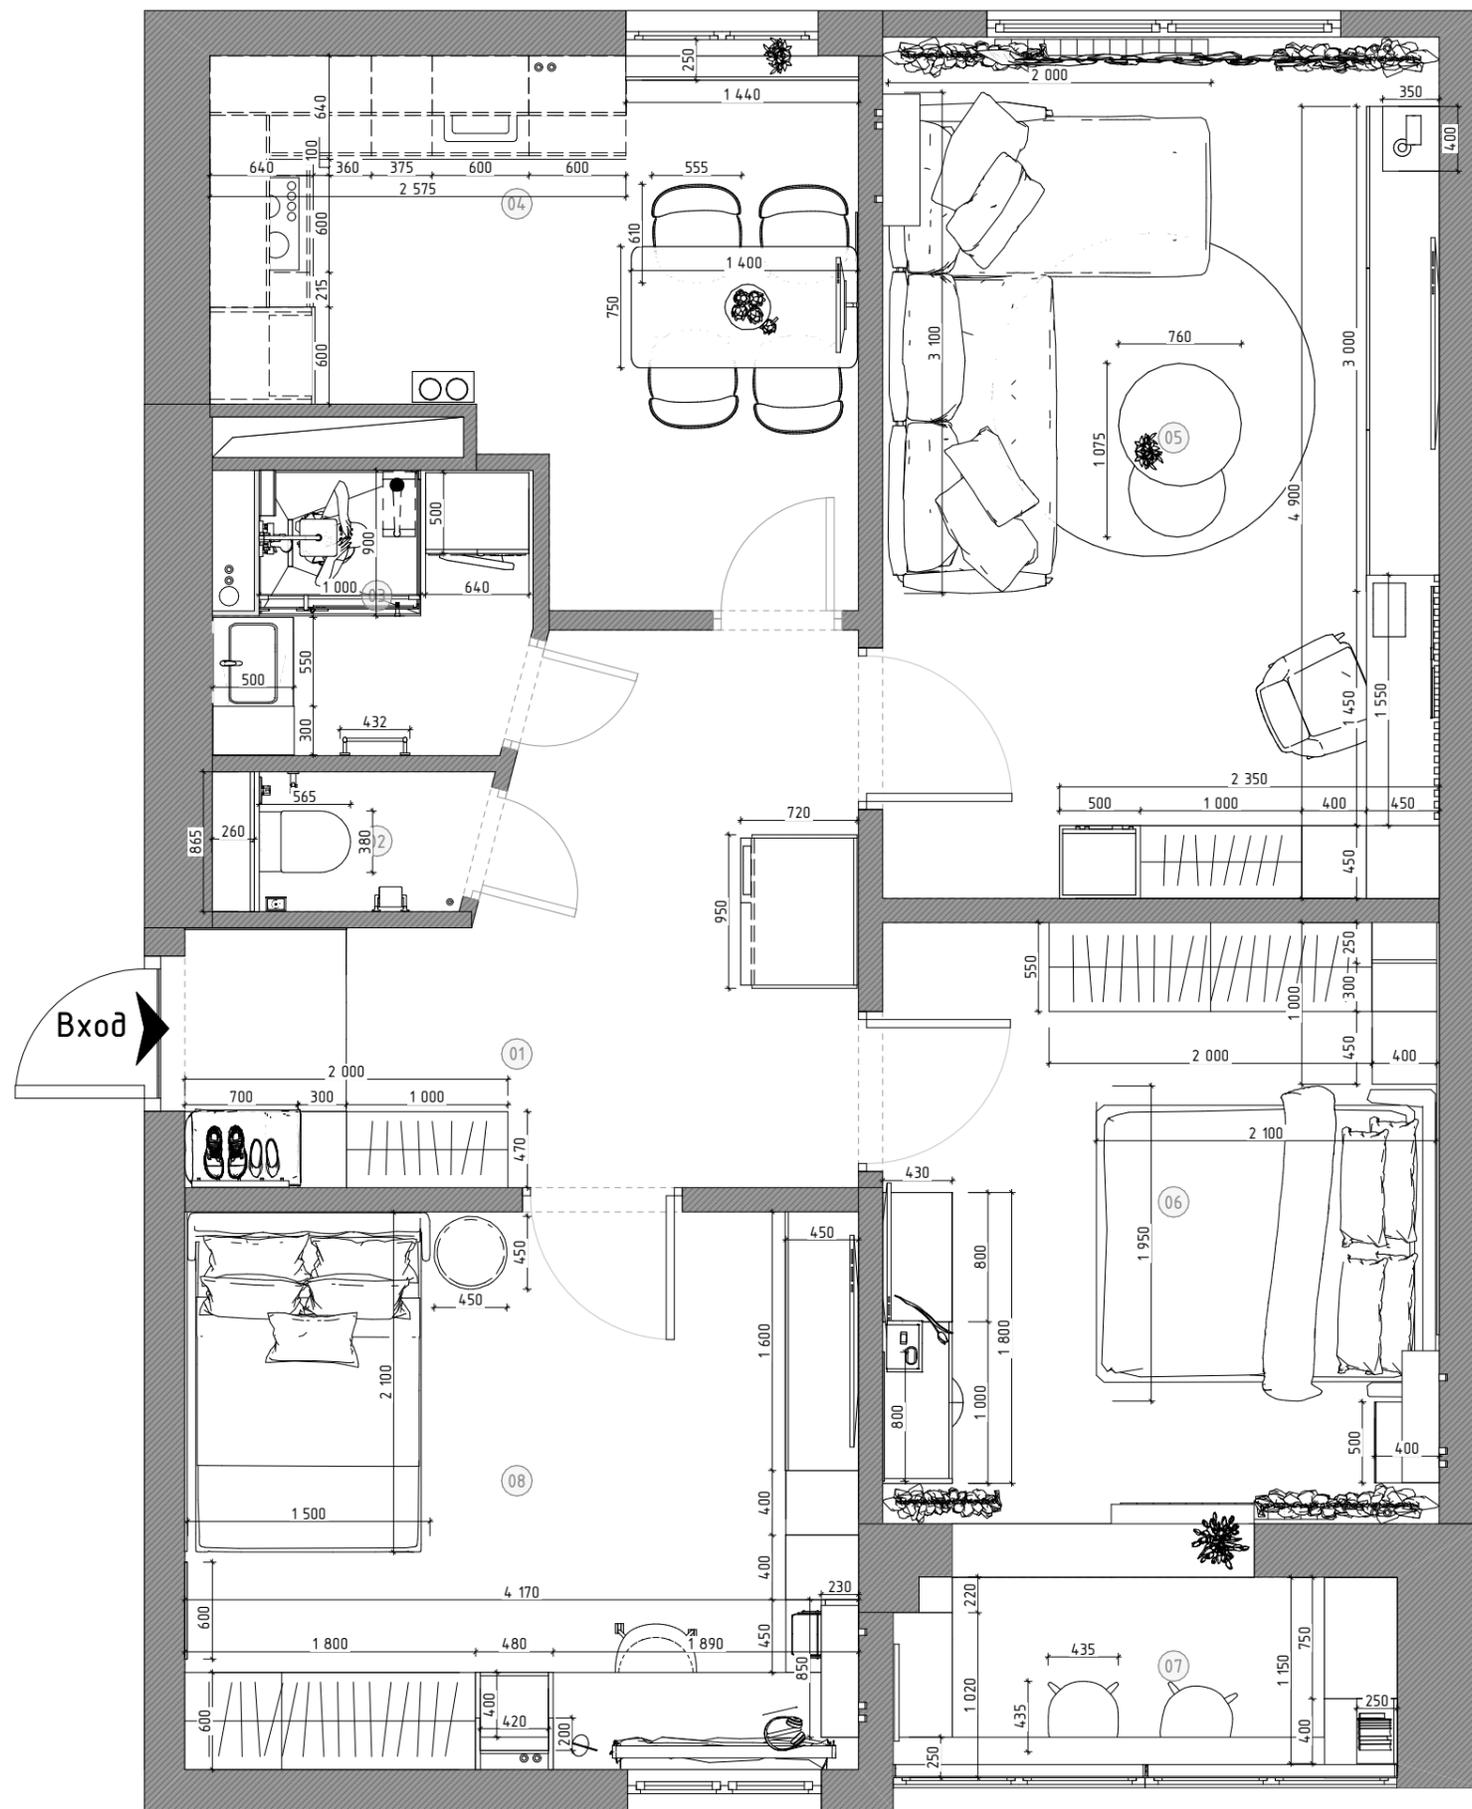



Экспликация помещений (перепланировка)

№	Помещение	Площадь
01	Кухня	16,68
02	Спальня	21,97
03	Детская дочери	16,12
04	Детская сына	15,50
05	Ванная комната	4,17
06	Гардеробная	3,69
07	Санузел	2,29
08	Постирочная	2,85
09	Балкон	5,52
10	Коридор	18,97
		107,76 м <sup>2</sup>

Примечания:

1. Все размеры привязок даны С УЧЕТОМ чистовой отделки стен;
2. Данные чертежи могут быть использованы для расчета мебели и прочих изделий;
3. Рабочие чертежи для изготовления мебели разработать подрядной организацией, после контрольного замера на объекте;
4. "х" - равные значения, отцентровать;
5. Размеры со звездочкой (\*) - уточнить по месту / запросить ТЗ;
6. Данный лист читать совместно с листом 20 "Ведомость мебели и электроприборов" и 08 "План с указанием размеров мебели и оборудования".

	ФИО	Подпись	Дата	План с указанием размеров мебели и оборудования	Объект: квартира		
Разработал	Вяткина В.В.		03.08.2025		Стадия	Лист	Листов
Проверил	Вяткина В.В.				ДП	08	61
Заказчик	Марина				г.Воронеж, ул. Московский проспект, 133		

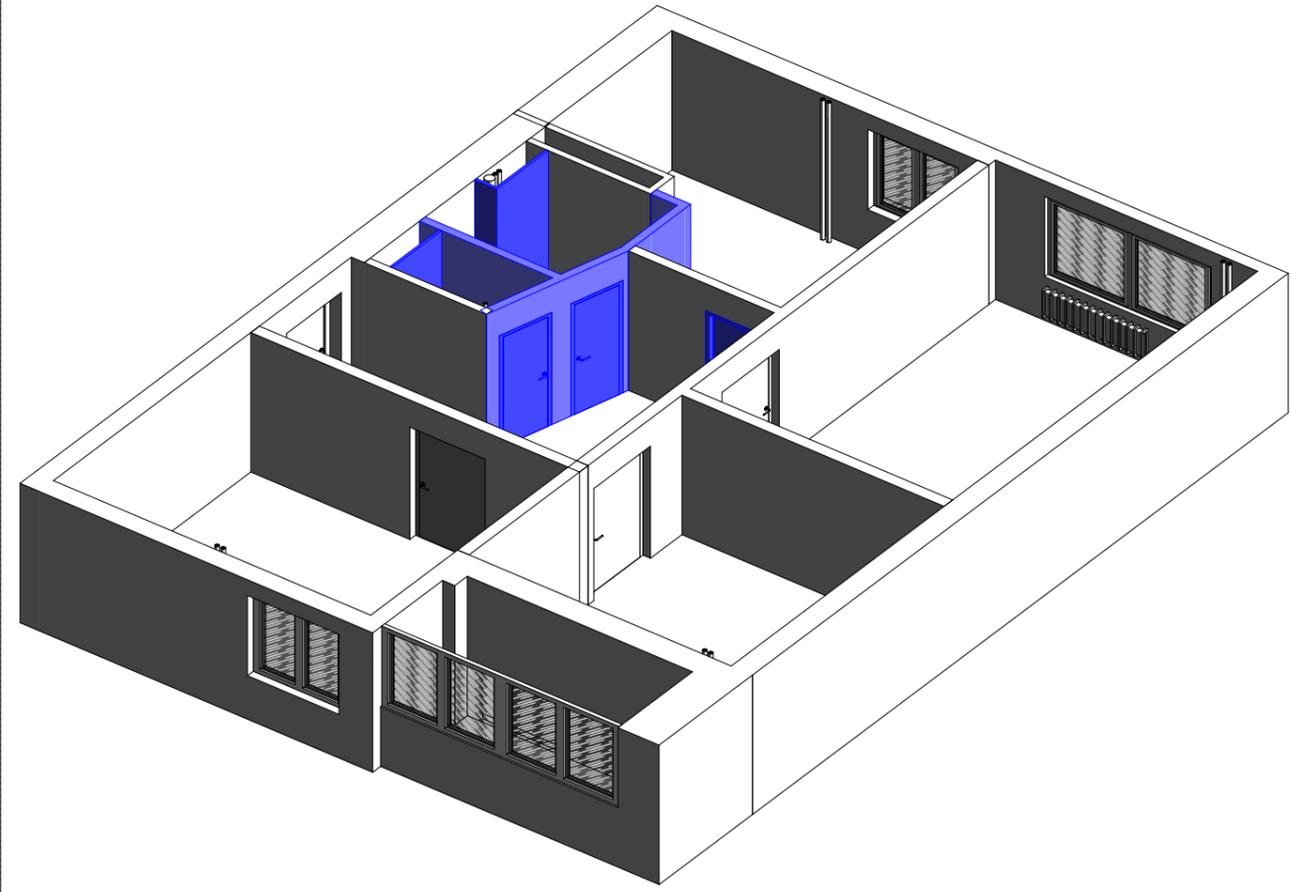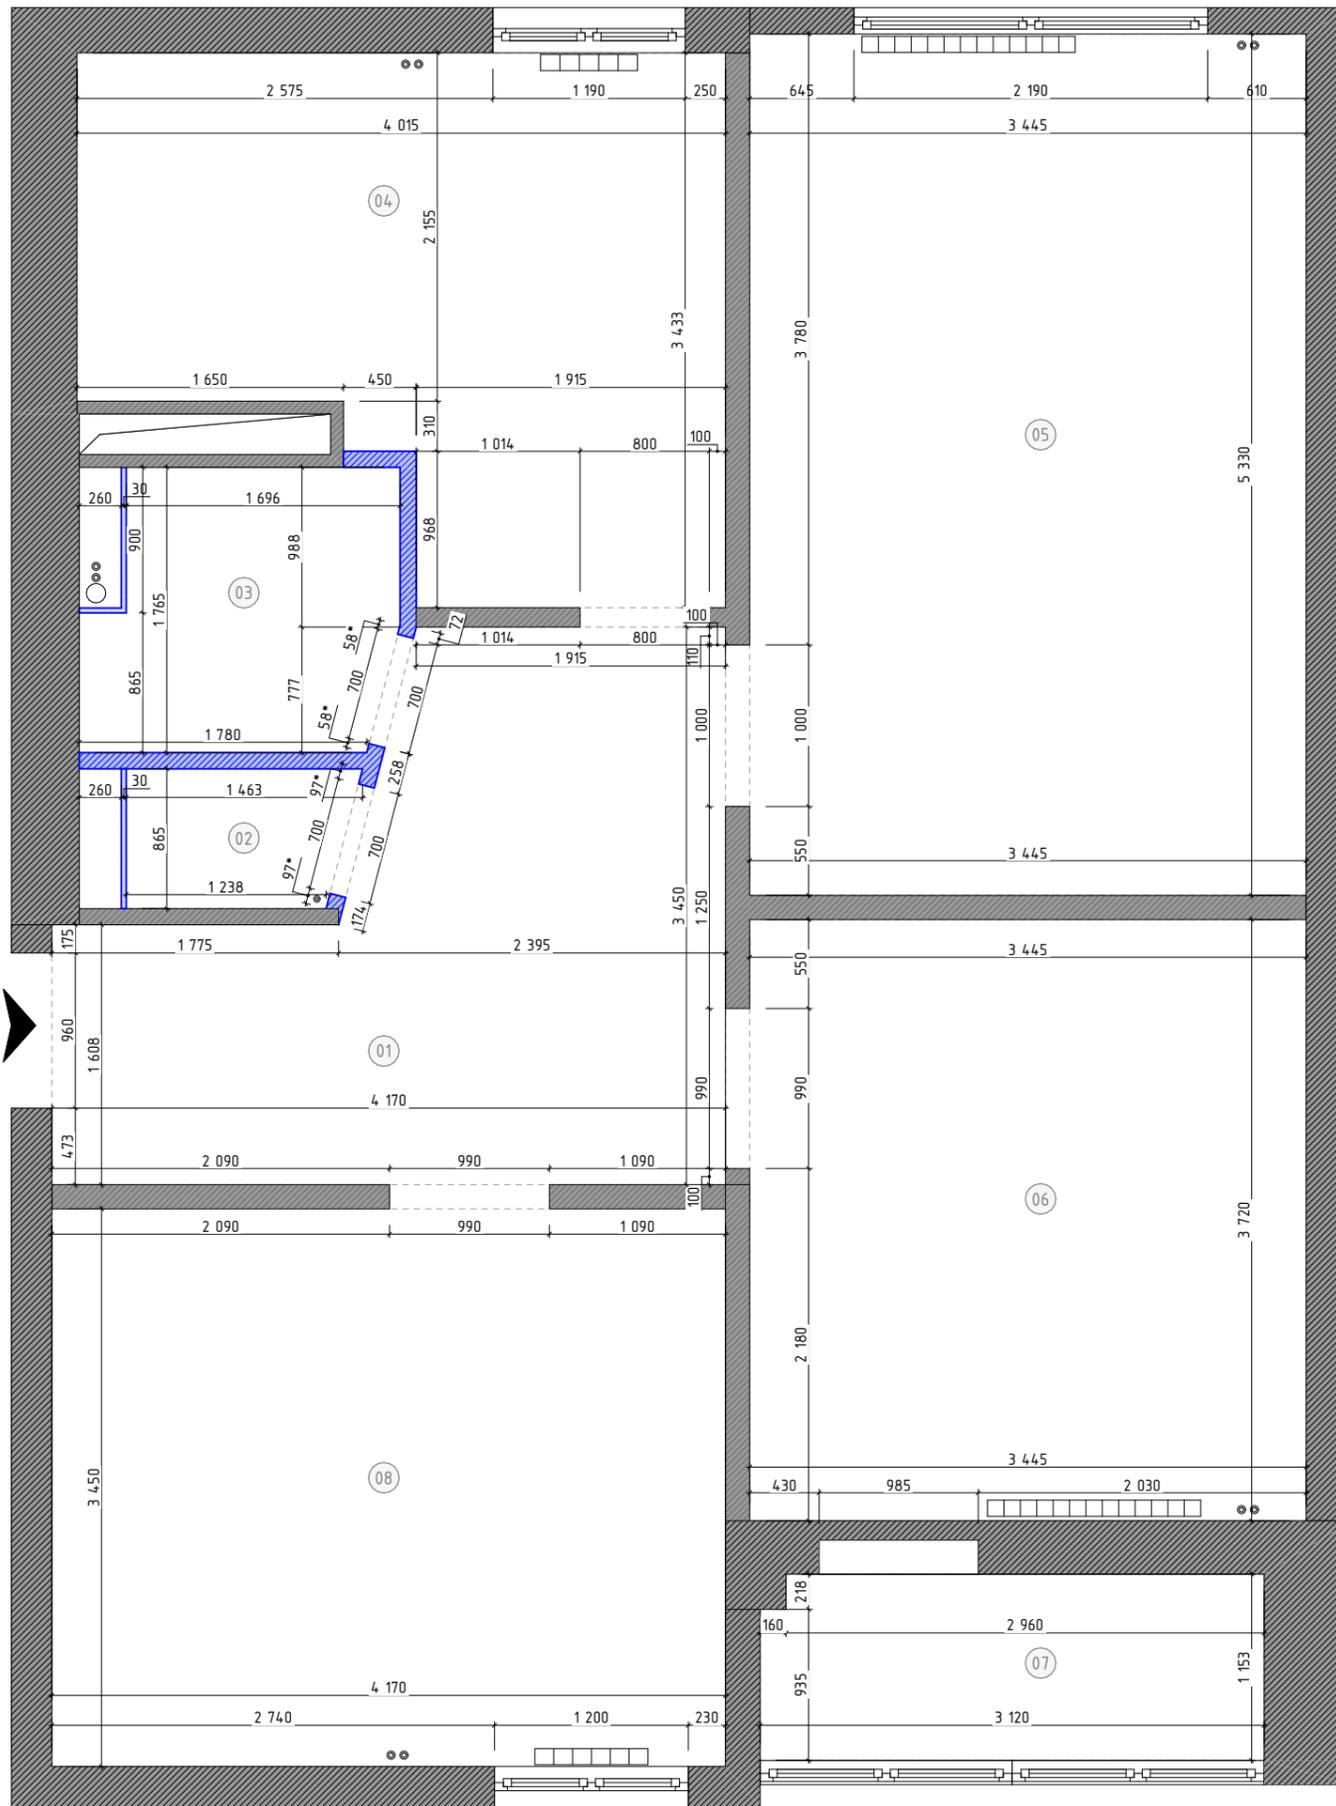


Экспликация помещений (перепланировка)

№	Помещение	Площадь
01	Кухня	16,68
02	Спальня	21,97
03	Детская дочери	16,12
04	Детская сына	15,50
05	Ванная комната	4,17
06	Гардеробная	3,69
07	Санузел	2,29
08	Постирочная	2,85
09	Балкон	5,52
10	Коридор	18,97
		<b>107,76 м<sup>2</sup></b>


Примечания:

1. Данный план-схема несет информативный характер и позволяет оценить размещение монтируемых конструкций относительно друг друга и габаритов помещения.

	ФИО	Подпись	Дата	План новый обмерный	Объект: квартира		
Разработал	Вяткина В.В.		03.08.2025		Стадия	Лист	Листов
Проверил	Вяткина В.В.				ДП	09	61
Заказчик	Марина			г.Воронеж, ул. Московский проспект, 133			

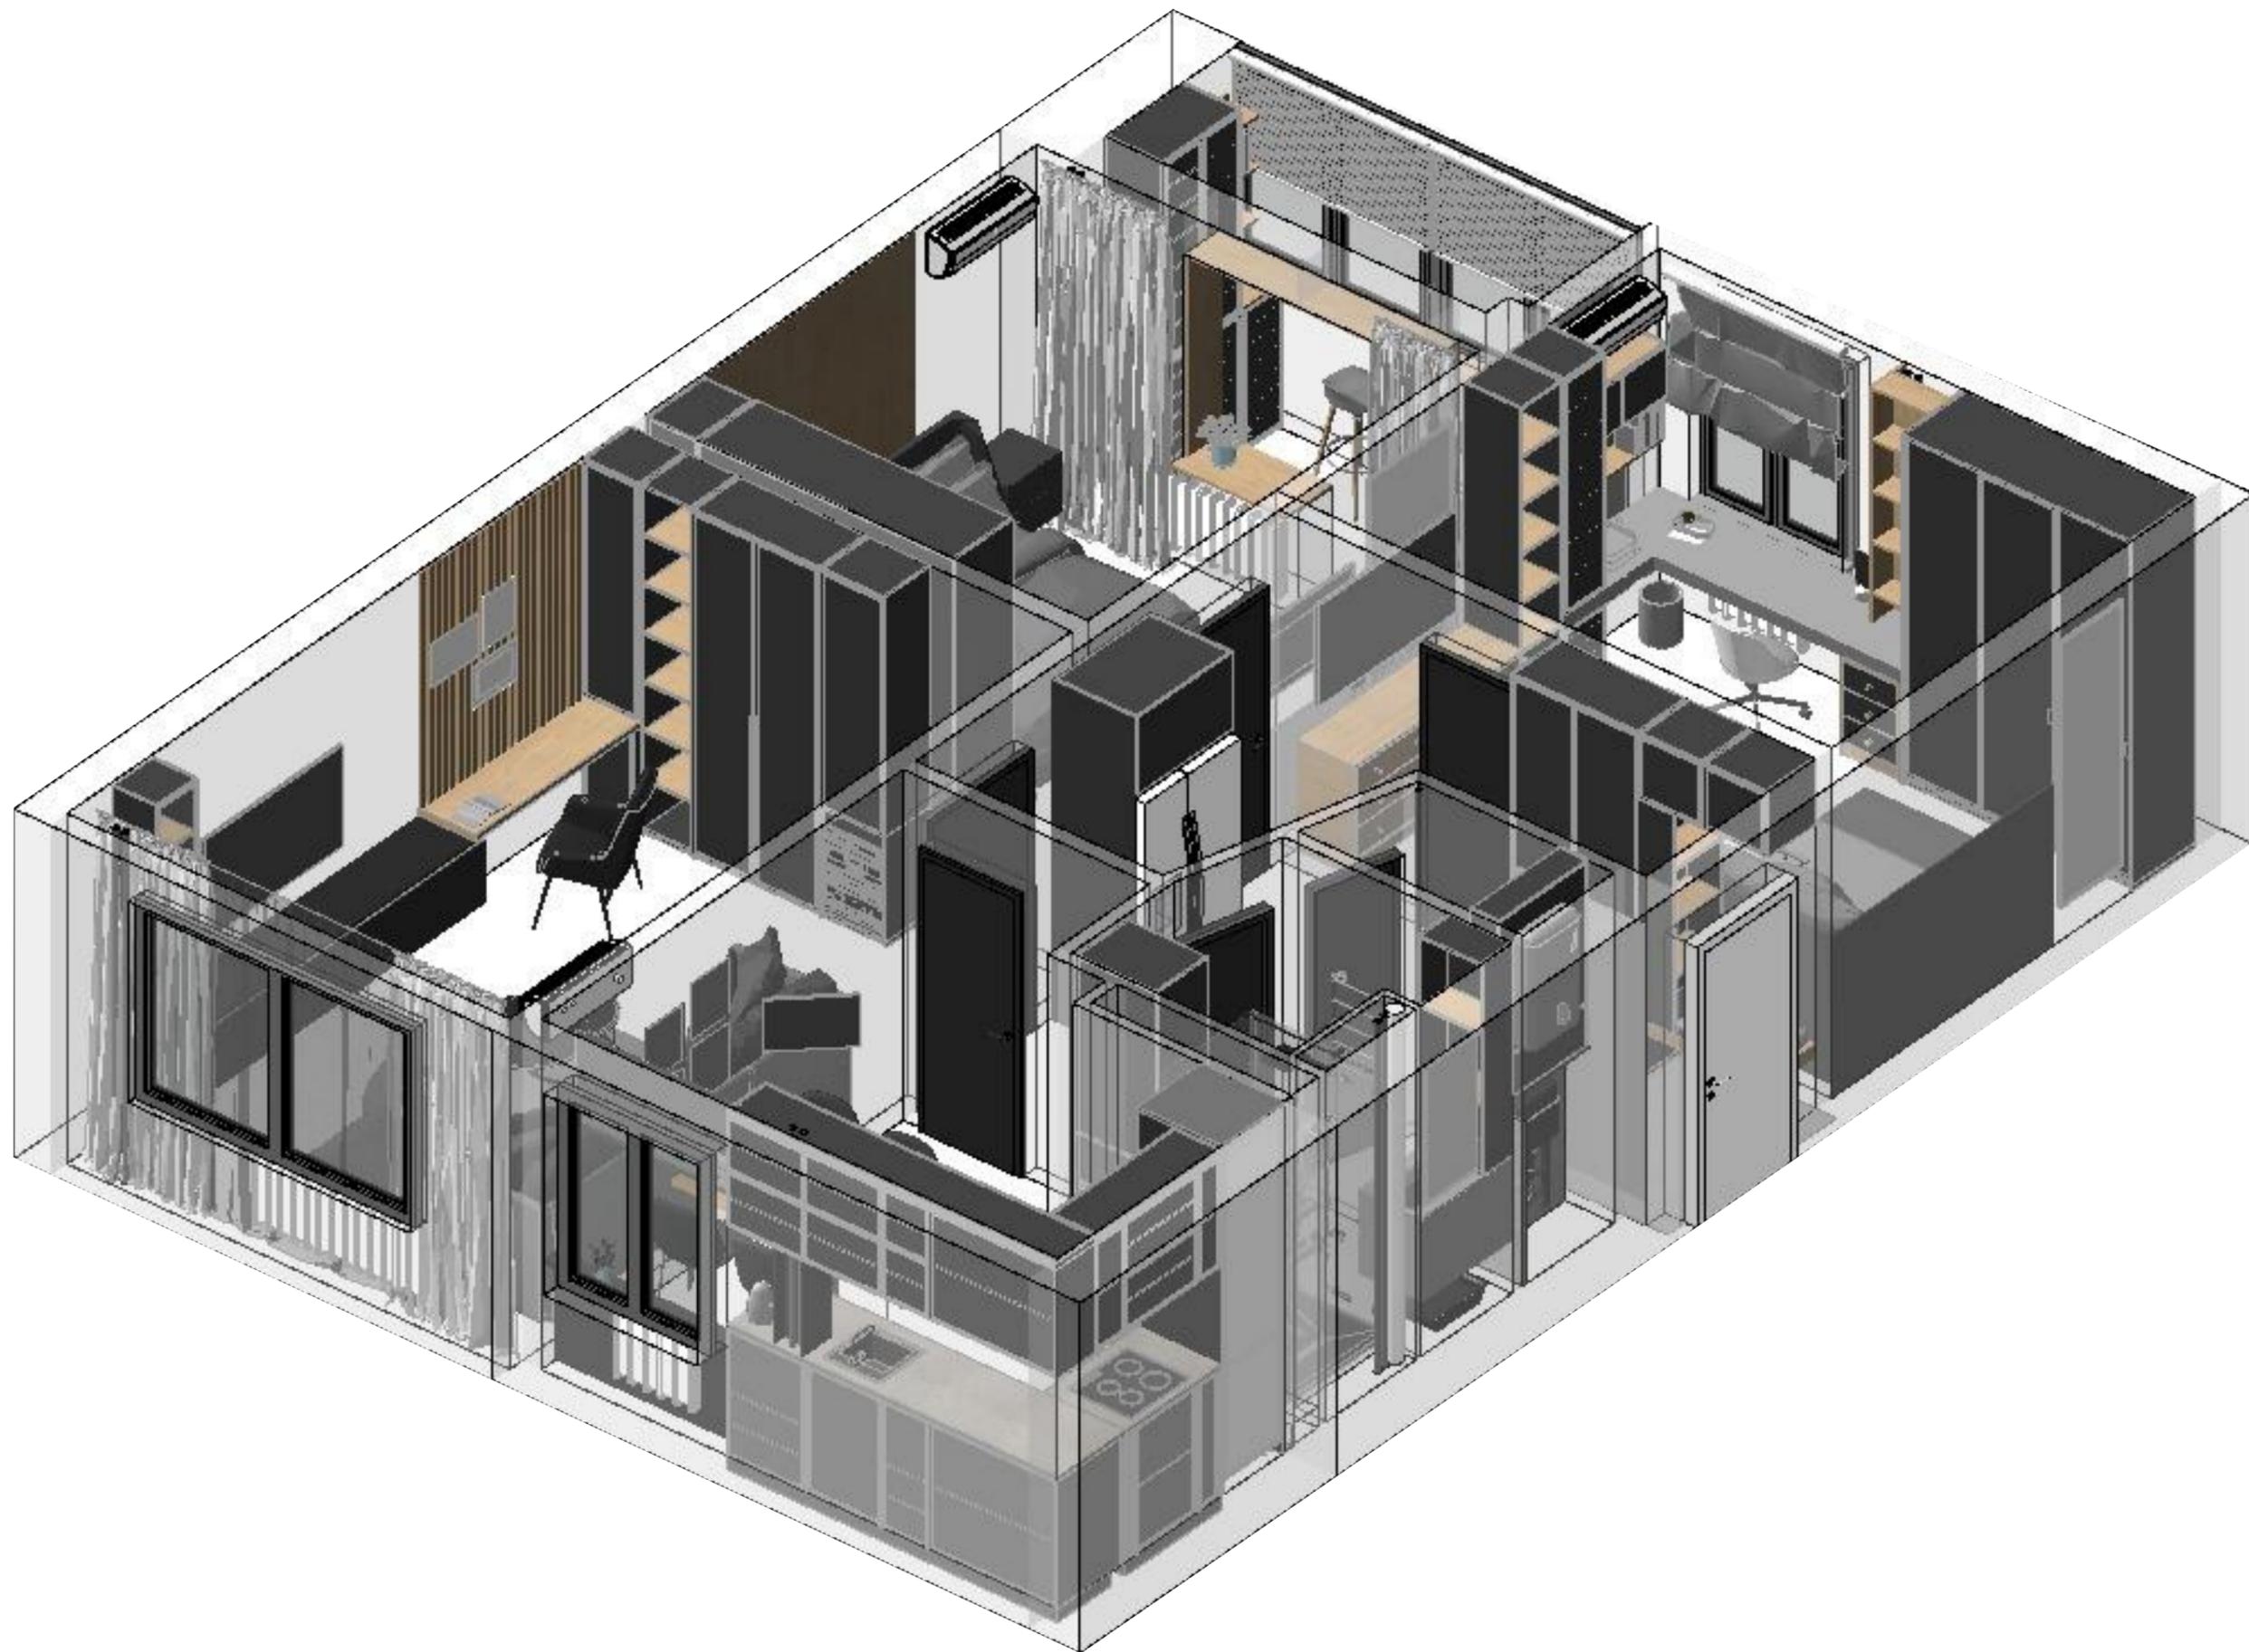

			Объект: квартира		
Разработал	Вяткина В.В.	03.08.2025	Планировочное решение - 2D вид (1 вариант)		
Проверил	Вяткина В.В.				
Заказчик	Марина		Стадия	Лист	Листов
			ДП	10	61
			г.Воронеж, ул. Московский проспект, 133		
			 <b>VYATKINA VALERIA</b> interior designer		

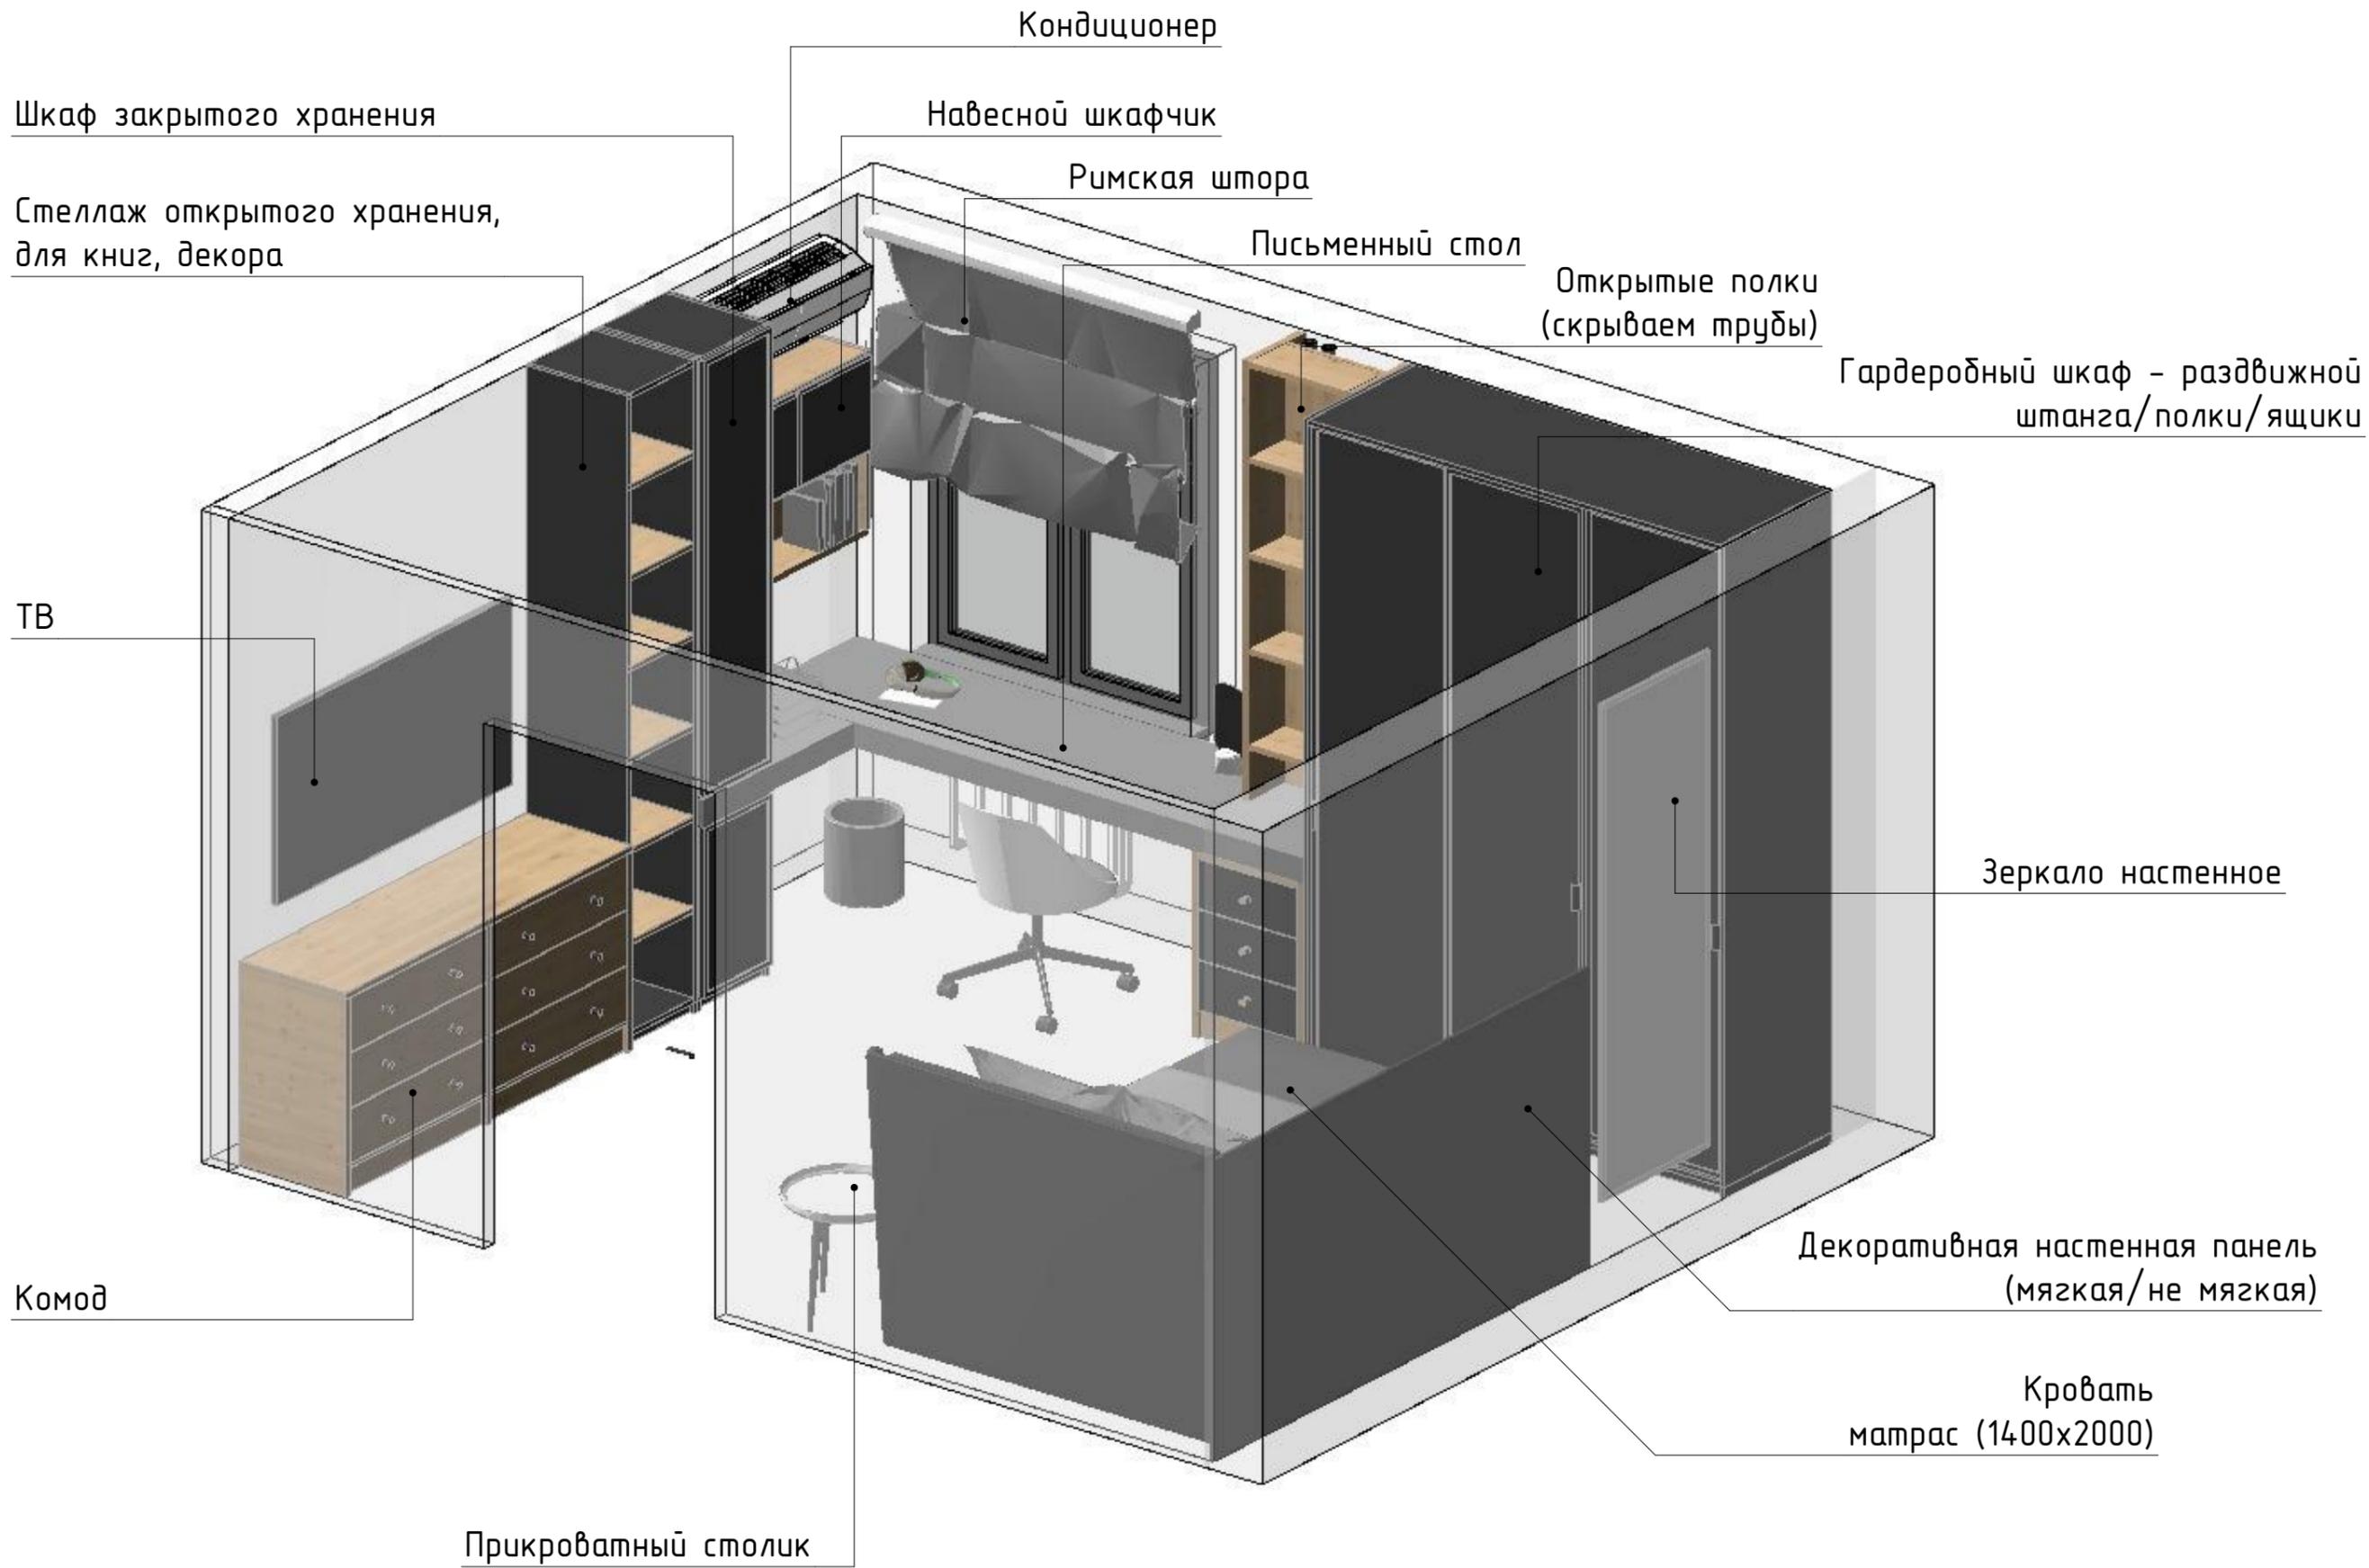

\*Визуальная часть выглядит условно и может отличаться от фактической, так как в рамках планировочного решения, показывается расположение мебели и ее габариты

	ФИО	Подпись	Дата	Планировочное решение детская комната - 2D вид (1 вариант)	Объект: квартира		
Разработал	Вяткина В.В		03.08.2025		Стадия	Лист	Листов
Проверил	Вяткина В.В				ДП	11	61
Заказчик	Марина			г.Воронеж, ул. Московский проспект, 133			

Гардеробный шкаф – раздвижной  
(штанга/полки/ящички)

Кровать  
матрас (1800x2000)

Прикроватная тумба  
Декоративная панель

Кондиционер

Убираем балконную дверь и окно,  
но осталяем подоконный блок

Шкаф

Полки открытые

ТВ

Комод

Зеркало

Туалетный столик

Шкафчик

Декор

Подоконник-столешница

Полубарные стулья

\*Визуальная часть выглядит условно и может отличаться от фактической, так как в рамках планировочного решения, показывается расположение мебели и ее габариты

			Объект: квартира		
Разработал	Вяткина В.В.	03.08.2025	Планировочное решение спальни – 2D вид (1 вариант)		
Проверил	Вяткина В.В.		Стадия	Лист	Листов
Заказчик	Марина		ДП	12	61
			г.Воронеж, ул. Московский проспект, 133		
			 <b>VYATKINA VALERIA</b> interior designer		

Тумба под ТВ, которая переходит в столешницу

Декоративные рейки


Стул-кресло

Шкаф

Колонка музыкальная

Подвесной шкафчик  
стелый с полками

ТВ

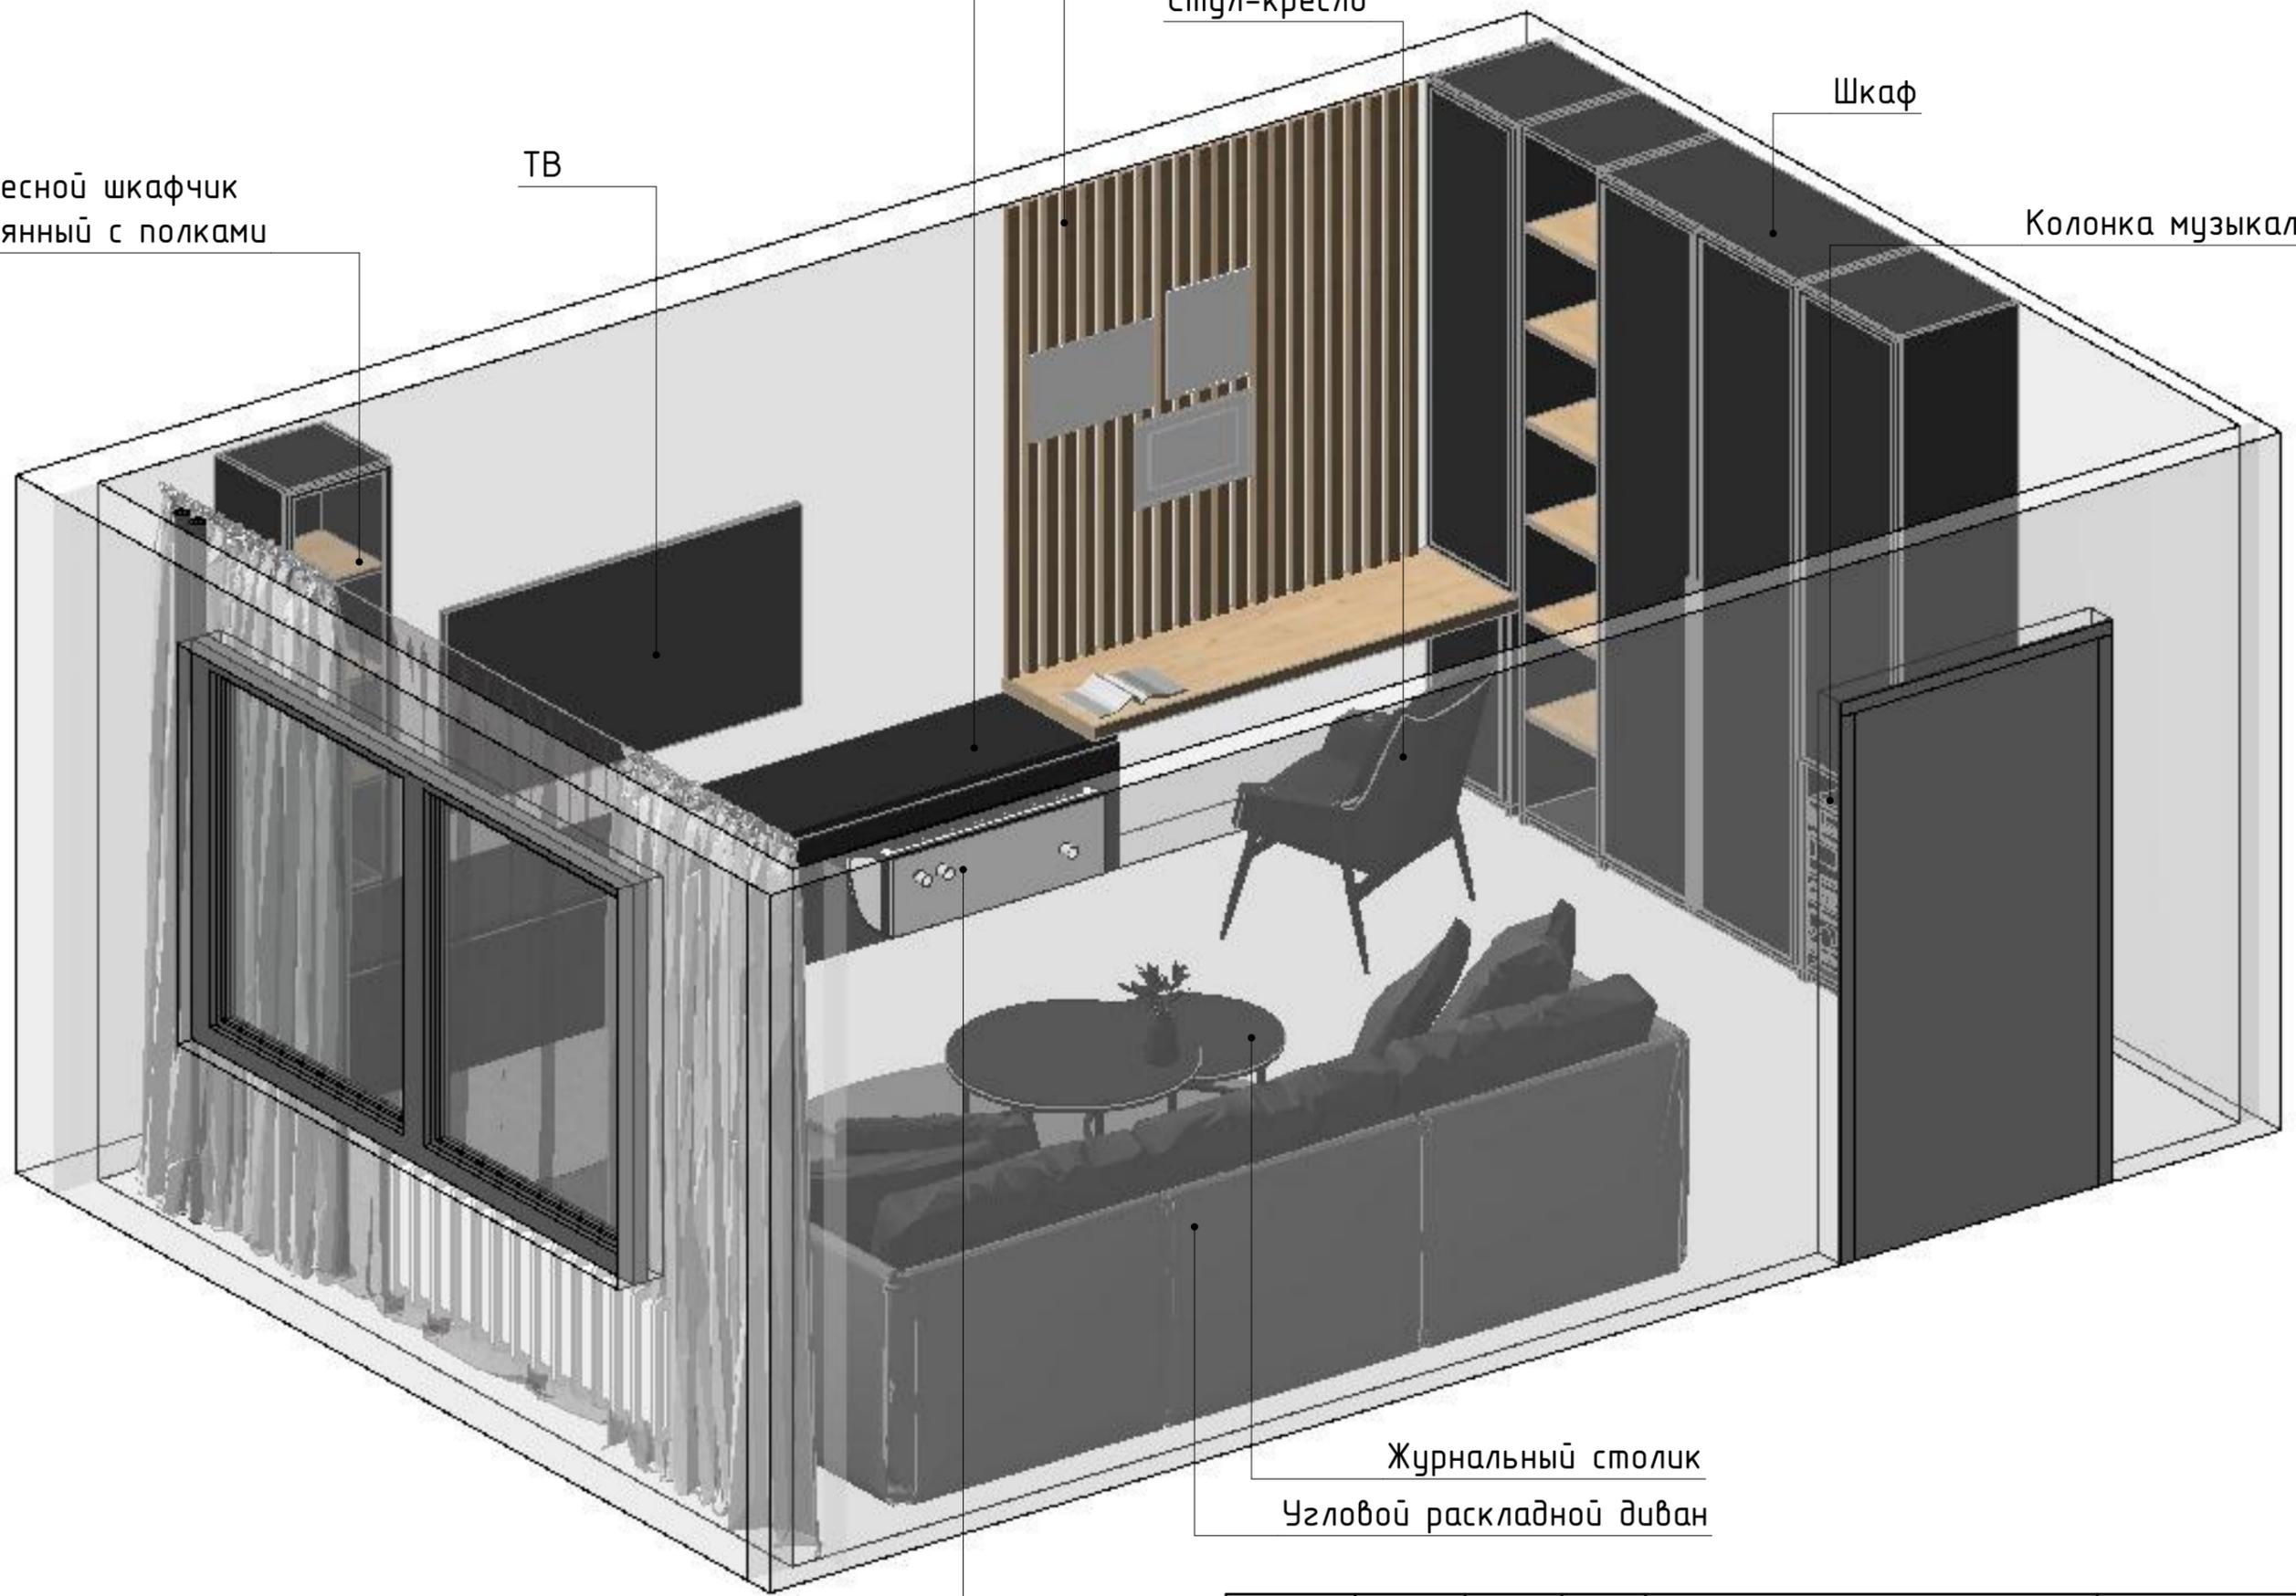

Журнальный столик  
Угловой раскладной диван

Кондиционер

\*Визуальная часть выглядит условно и может отличаться от фактической, так как в рамках планировочного решения, показывается расположение мебели и ее габариты

			Объект: квартира			
Разработал	ФИО	Подпись	Дата	Стадия	Лист	Листов
Разработал	Вяткина В.В.		03.08.2025	ДП	13	61
Проверил	Вяткина В.В.					
Заказчик	Марина					
				г.Воронеж, ул. Московский проспект, 133		
				VYATKINA VALERIA interior designer		

Варочная панель + вытяжка над ней

Мойка

Полочками закрываем трубы

Экран для радиатора с перфорацией  
+ увеличиваем подоконник

Римская штора

Пенал с духовкой и СВЧ

Миски для животного


Декор

Обеденная зона на 4х

ТВ

\*Визуальная часть выглядит условно и может отличаться от фактической, так как в рамках планировочного решения, показывается расположение мебели и ее габариты

	ФИО	Подпись	Дата	Объект: квартира		
Разработал	Вяткина В.В.		03.08.2025	Планировочное решение кухни - 2D вид (1 вариант)		
Проверил	Вяткина В.В.			Стадия	Лист	Листов
Заказчик	Марина			ДП	14	61
				г.Воронеж, ул. Московский проспект, 133		
						

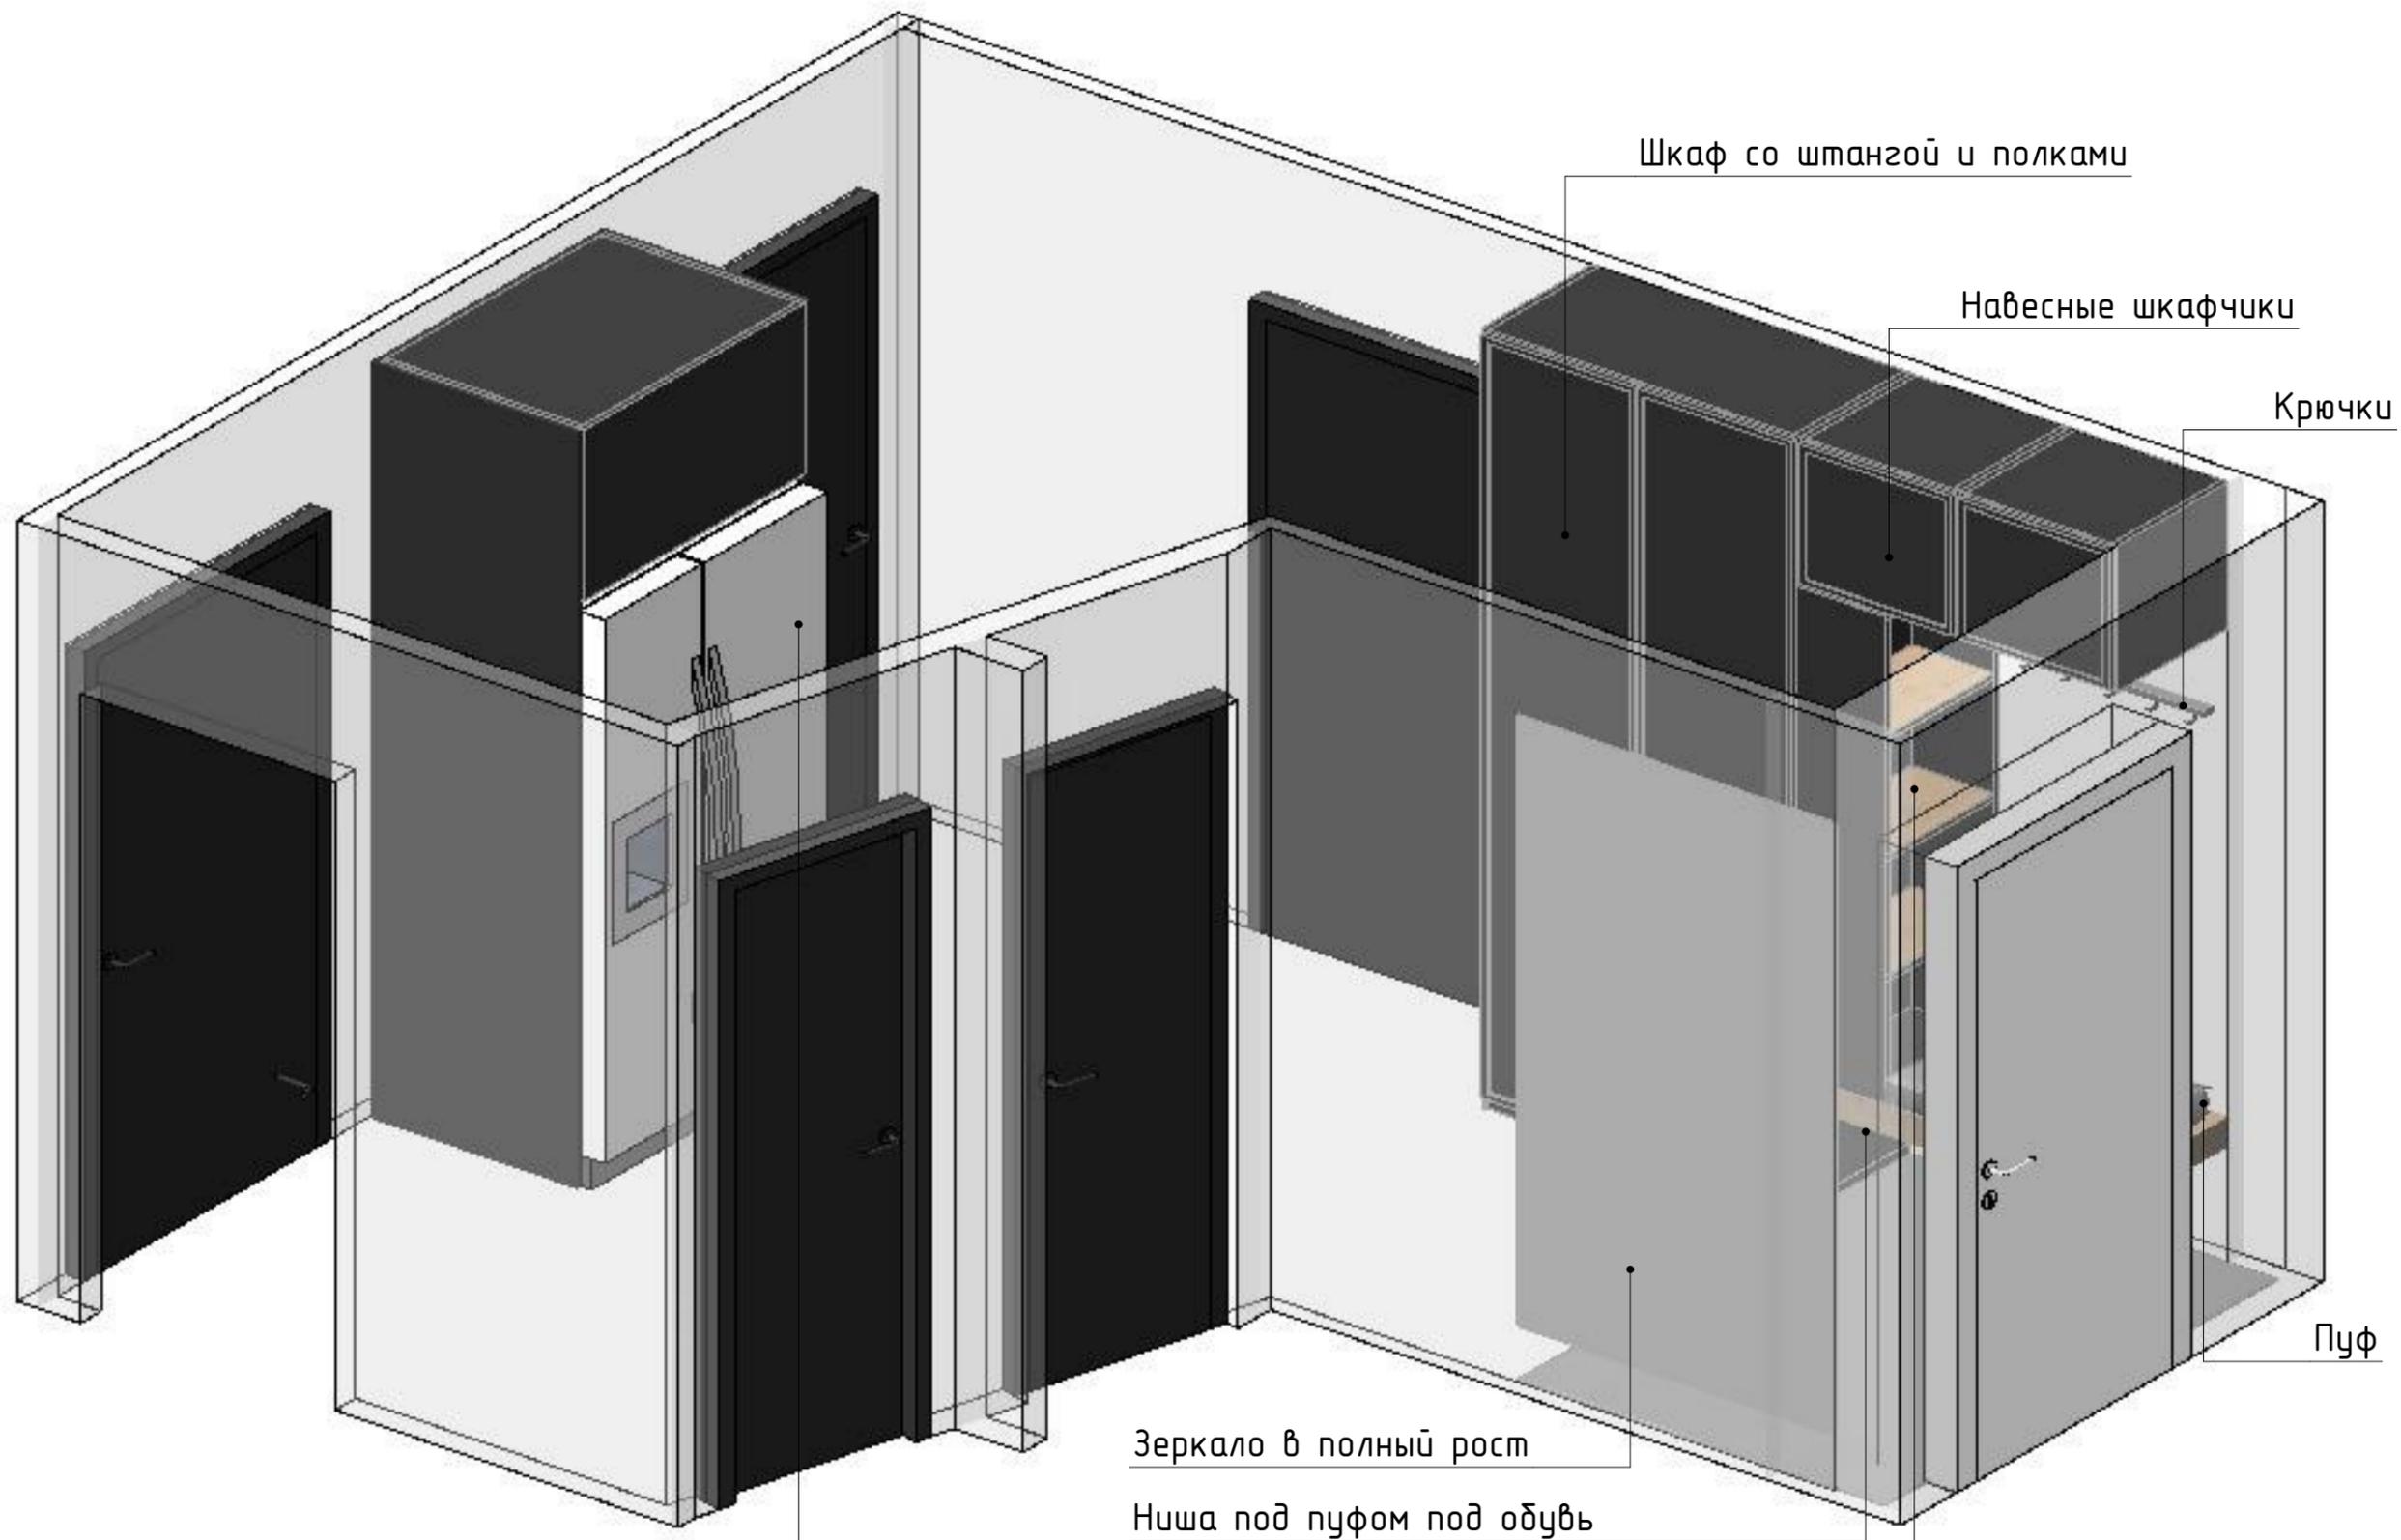

Холодильник встроенный в мебельную нишу

Зеркало в полный рост

Ниша под пуфом под обувь

Открытые полки под сумки, ключи и тд.

Шкаф со штангой и полками

Навесные шкафчики


Крючки

Пуф

\*Визуальная часть выглядит условно и может отличаться от фактической, так как в рамках планировочного решения, показывается расположение мебели и ее габариты

			Объект: квартира		
Разработал	Вяткина В.В.	03.08.2025	Планировочное решение коридор - 2D вид (1 вариант)		
Проверил	Вяткина В.В.		Стадия	Лист	Листов
Заказчик	Марина		ДП	15	61
			г.Воронеж, ул. Московский проспект, 133		

Шкаф с полкой над инсталляцией с доступом к коммуникациям и бойлеру

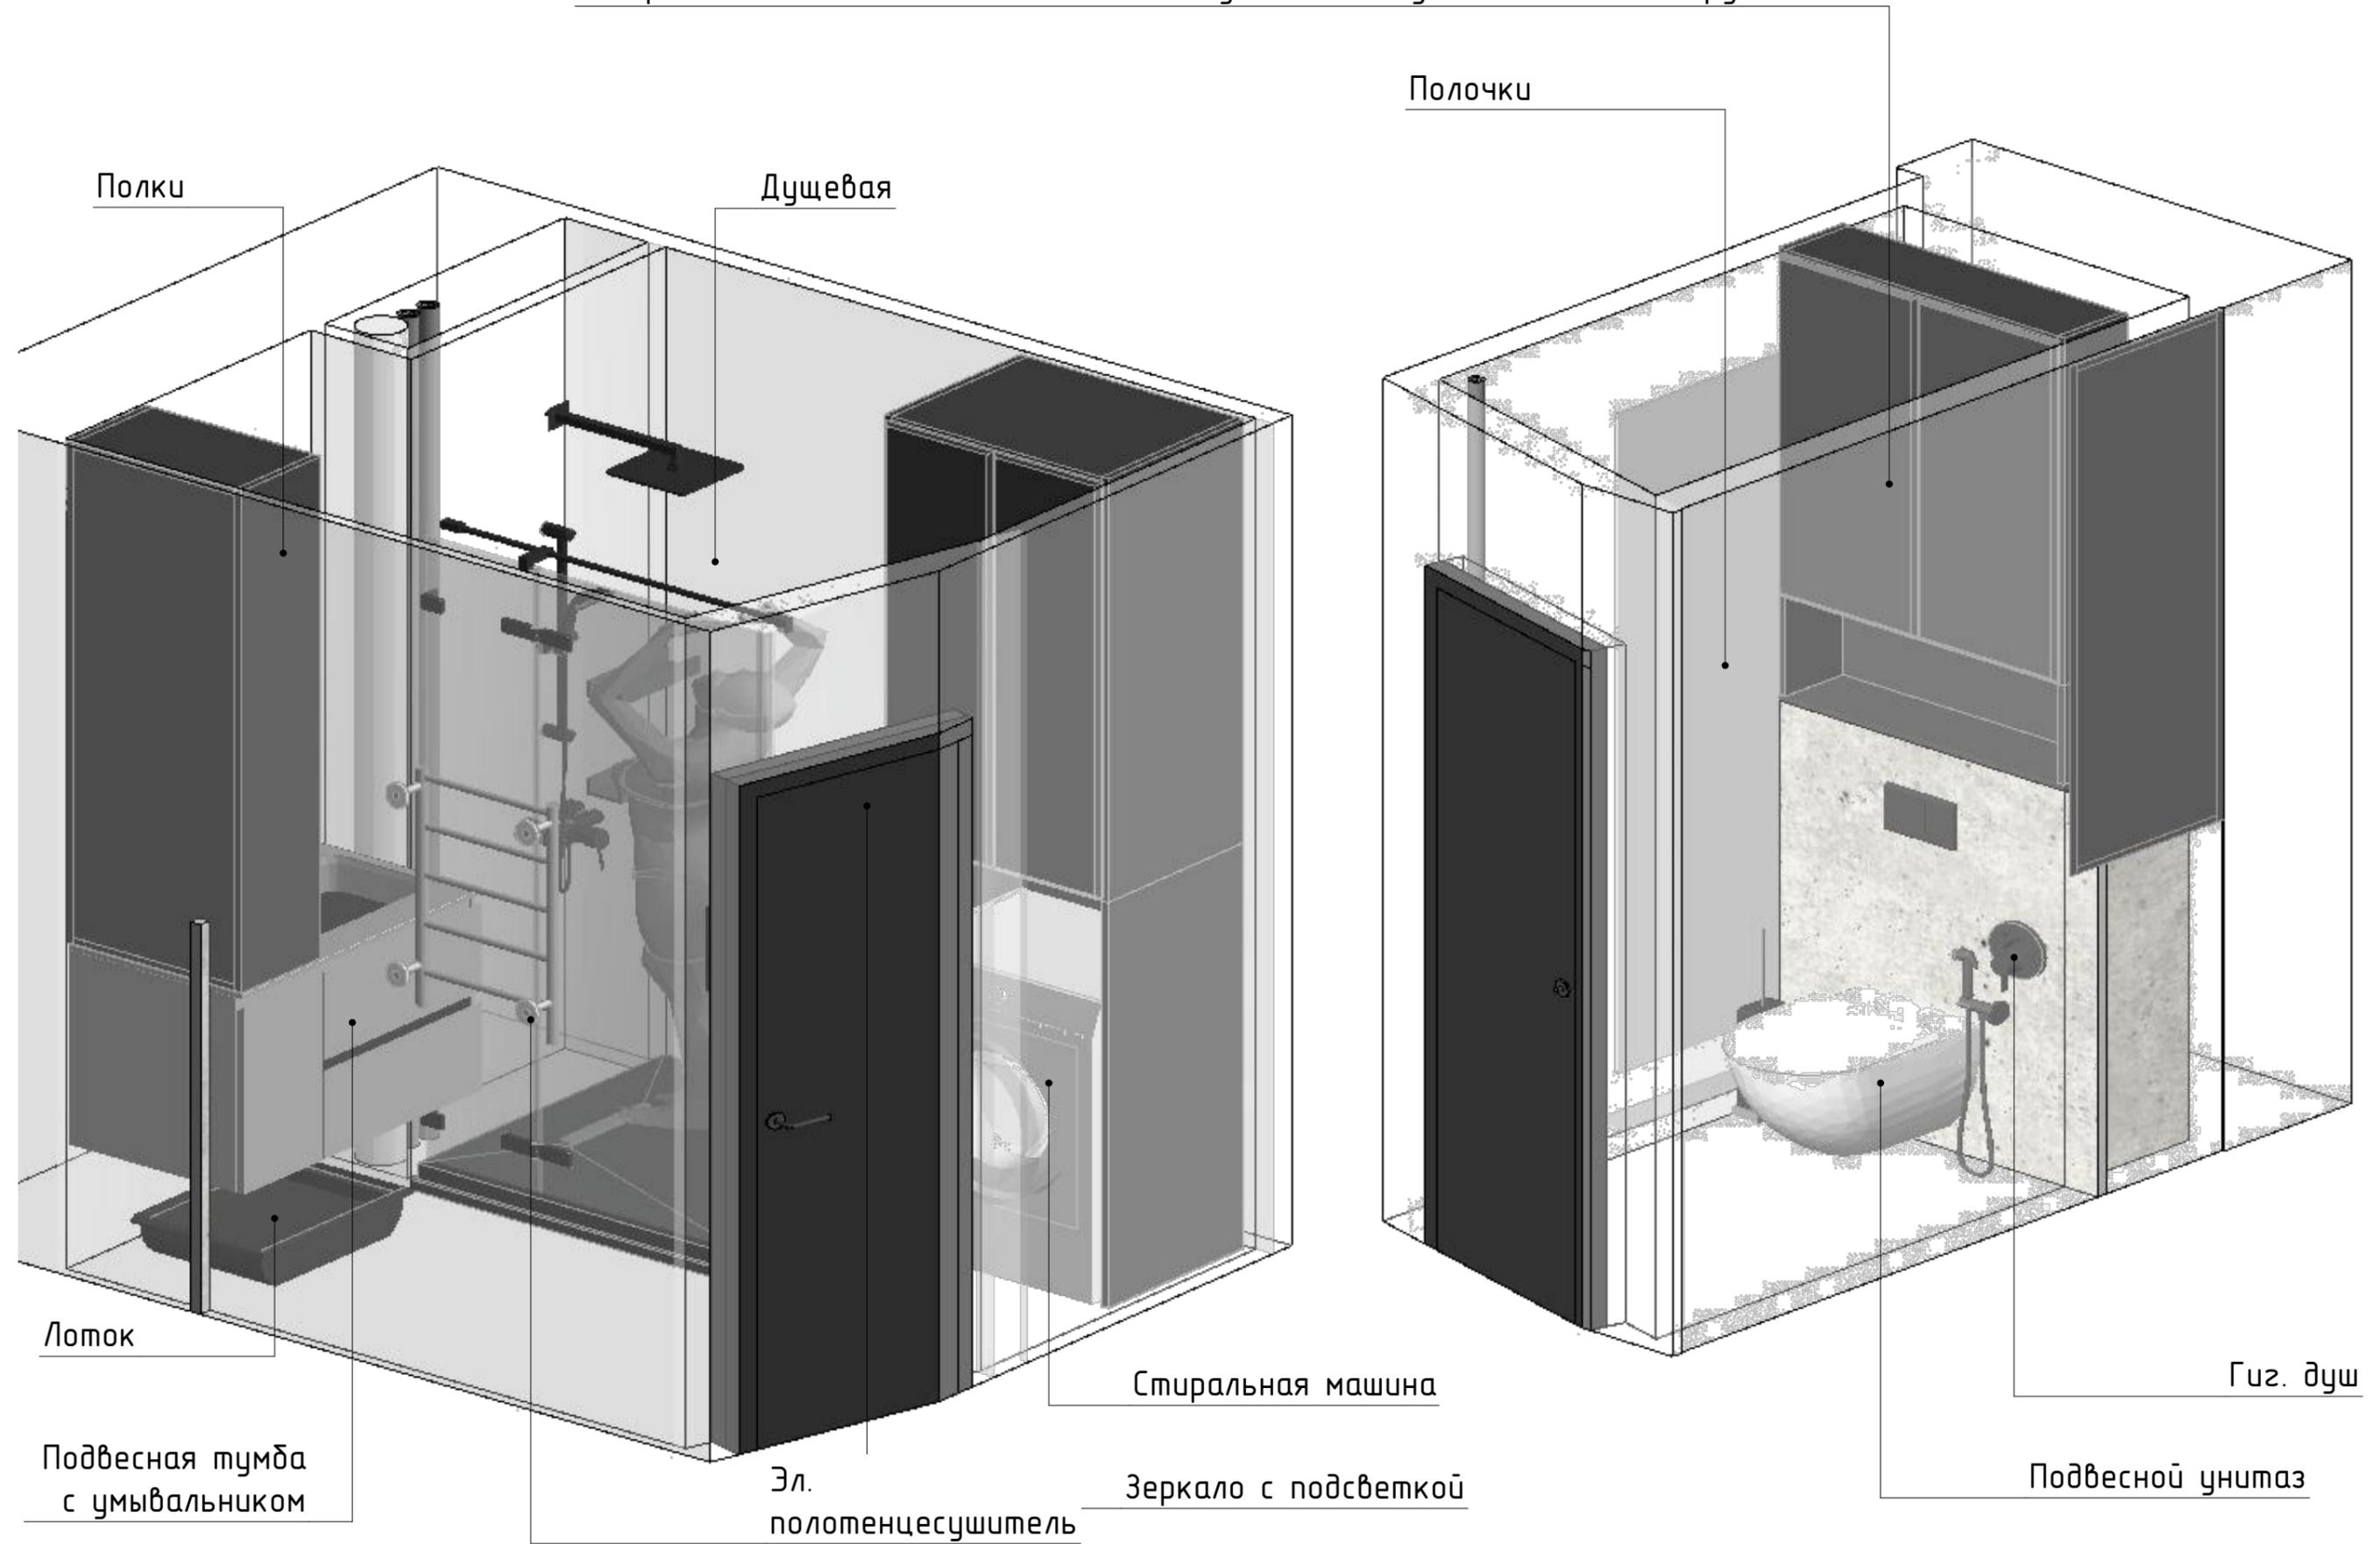

\*Визуальная часть выглядит условно и может отличаться от фактической, так как в рамках планировочного решения, показывается расположение мебели и ее габариты

			Объект: квартира		
Разработал	Вяткина В.В.	03.08.2025	Планировочное решение ванная комната + санузел - 2D вид (1 вариант)		
Проверил	Вяткина В.В.		Стадия	Лист	Листов
Заказчик	Марина		ДП	16	61
			г.Воронеж, ул. Московский проспект, 133		