



VYATKINA VALERIA  
interior designer

Состав проекта:

Лист	Наименование
	Обложка
01	Общие данные
02	Обмерный план
03	План демонтажа
04	План монтажа
05	План дверей
06	План монтажа с расстановкой мебели и оборудования
07	Схема теплых полов
08	План напольных покрытий; Узлы
09	План с маркировкой сантехнического оборудования
10	План с маркировкой мебели и оборудования
11	План с указанием размеров мебели и оборудования
12	Ведомость мебели и электроприборов
13	План потолка
14	План размещения осветительных приборов
15	Спецификация осветительных приборов
16	Схема привязки светильников к выключателям
17	План расстановки электрики
18	План электрики (сводный)
19	Спецификация электрических блоков и фурнитуры
20	План-схема отделки стен
21	Ведомость отделки
22	Развертка стен помещения 01 гостиная
23	Развертка стен помещения 01 гостиная
24	Визуализация гостиная
25	Визуализация гостиная
26	Визуализация гостиная
27	Визуализация гостиная
28	Развертка стен помещения 02 балкон гостиная
29	Визуализация балкон гостиная
30	Развертка стен помещения 03 прихожая
31	Развертка стен помещения 03 прихожая
32	Визуализация прихожая
33	Визуализация прихожая
34	Развертка стен помещения 04 гардеробная
35	Визуализация гардеробная
36	Развертка стен помещения 05 ванная комната
37	Визуализация ванная комната
38	Визуализация ванная комната
39	Развертка стен помещения 06 коридор
40	Развертка стен помещения 07 коридор
41	Визуализация коридор
42	Развертка стен помещения 08 санузел
43	Визуализация санузел
44	Развертка стен помещения 09 кухня
45	Развертка стен помещения 09 кухня
46	Визуализация кухня
47	Визуализация кухня
48	Визуализация кухня
49	Визуализация кухня
50	Развертка стен помещения 10 балкон кухня
51	Визуализация балкон
52	Развертка стен помещения 11 спальня
53	Развертка стен помещения 11 спальня
54	Визуализация спальня
55	Визуализация спальня
56	Визуализация спальня
57	Визуализация спальня
58	Визуализация спальня

Общие указания:

1. Комплект рабочих чертежей разработан на основании обмеров. Все размеры округлены до +-2 мм;
2. Любые отступления от проекта необходимо согласовать с автором проекта и заказчиком;
3. Все размеры носят ориентировочный характер и уточняются по месту после демонтажных и монтажных работ;
4. При обнаружении неточности на чертежах, сообщить дизайнеру и уточнить информацию;
5. Выполнить усиление откосов межкомнатных проёмов согласно требованиям фирмы-производителя дверей;
6. Подрядчикам, выполняющим проектирование вентиляции, сплит-систем и прочего инженерного оборудования необходимо:
  - необходимо ознакомиться с полным дизайн-проектом, а также с визуализациями.
  - Учитывать размеры, указанные на плане монтажа, плане потолка, плане размещения светильников, а также плане мебели;
  - Отметить все оборудование, к которому необходим доступ и указать на схеме все необходимые люки ревизии, их размер и расположение;
  - Важно организовать доступ к оборудованию таким образом, чтобы люк не нарушал размещение светильников, декоративных лепных элементов, перепада высот потолков и полов, а также не попадал на места примыкания встраиваемой мебели;
  - Проект по вентиляции необходимо утвердить и подписать до начала монтажных работ;
  - В случае отсутствия возможности разместить оборудование, не нарушив дизайн-проект - связаться с дизайнером для внесения корректировок;
  - В случае, если данные требования подрядчиком не были выполнены, и монтаж инженерных систем привел к существенным изменениям в проекте и/или повлек непоправимые последствия, влияющие на внешний вид и функциональные особенности помещения, вина и обязанность по исправлению недочетов ложится на подрядчика, выполнявшего работу;
7. Чертежи на изготовление мебели, а так же изделий индивидуального изготовления разрабатывают производители, после контрольного замера на объекте;
8. Данные чертежи могут быть использованы для расчета изделий.


				Объект: квартира		
				Стадия	Лист	Листов
Разработал	Вяткина В.В.	Подпись	Дата	Общие данные	ДП	58
Проверил	Вяткина В.В.		31.03.2025		01	58
Заказчик	Живолуп М.М.					
				г.Воронеж, ул. Жемчужная 6Б		 VYATKINA VALERIA interior designer

### Условные обозначения

-  Несущие наружные и внутренние стены
-  Несущие внутренние перегородки
-  Стояки канализации и водоснабжения
-  Электрический щит

### Экспликация помещений (обмер)

№	Помещение	Площадь
01	Гостиная	19,29
02	Балкон гостиная	3,41
03	Прихожая	8,34
04	Ванная комната	3,48
05	Коридор	2,31
06	Коридор	2,66
07	Санузел	2,01
08	Кухня	13,40
09	Балкон кухня	3,70
10	Спальня	12,47
		<b>71,07 м<sup>2</sup></b>

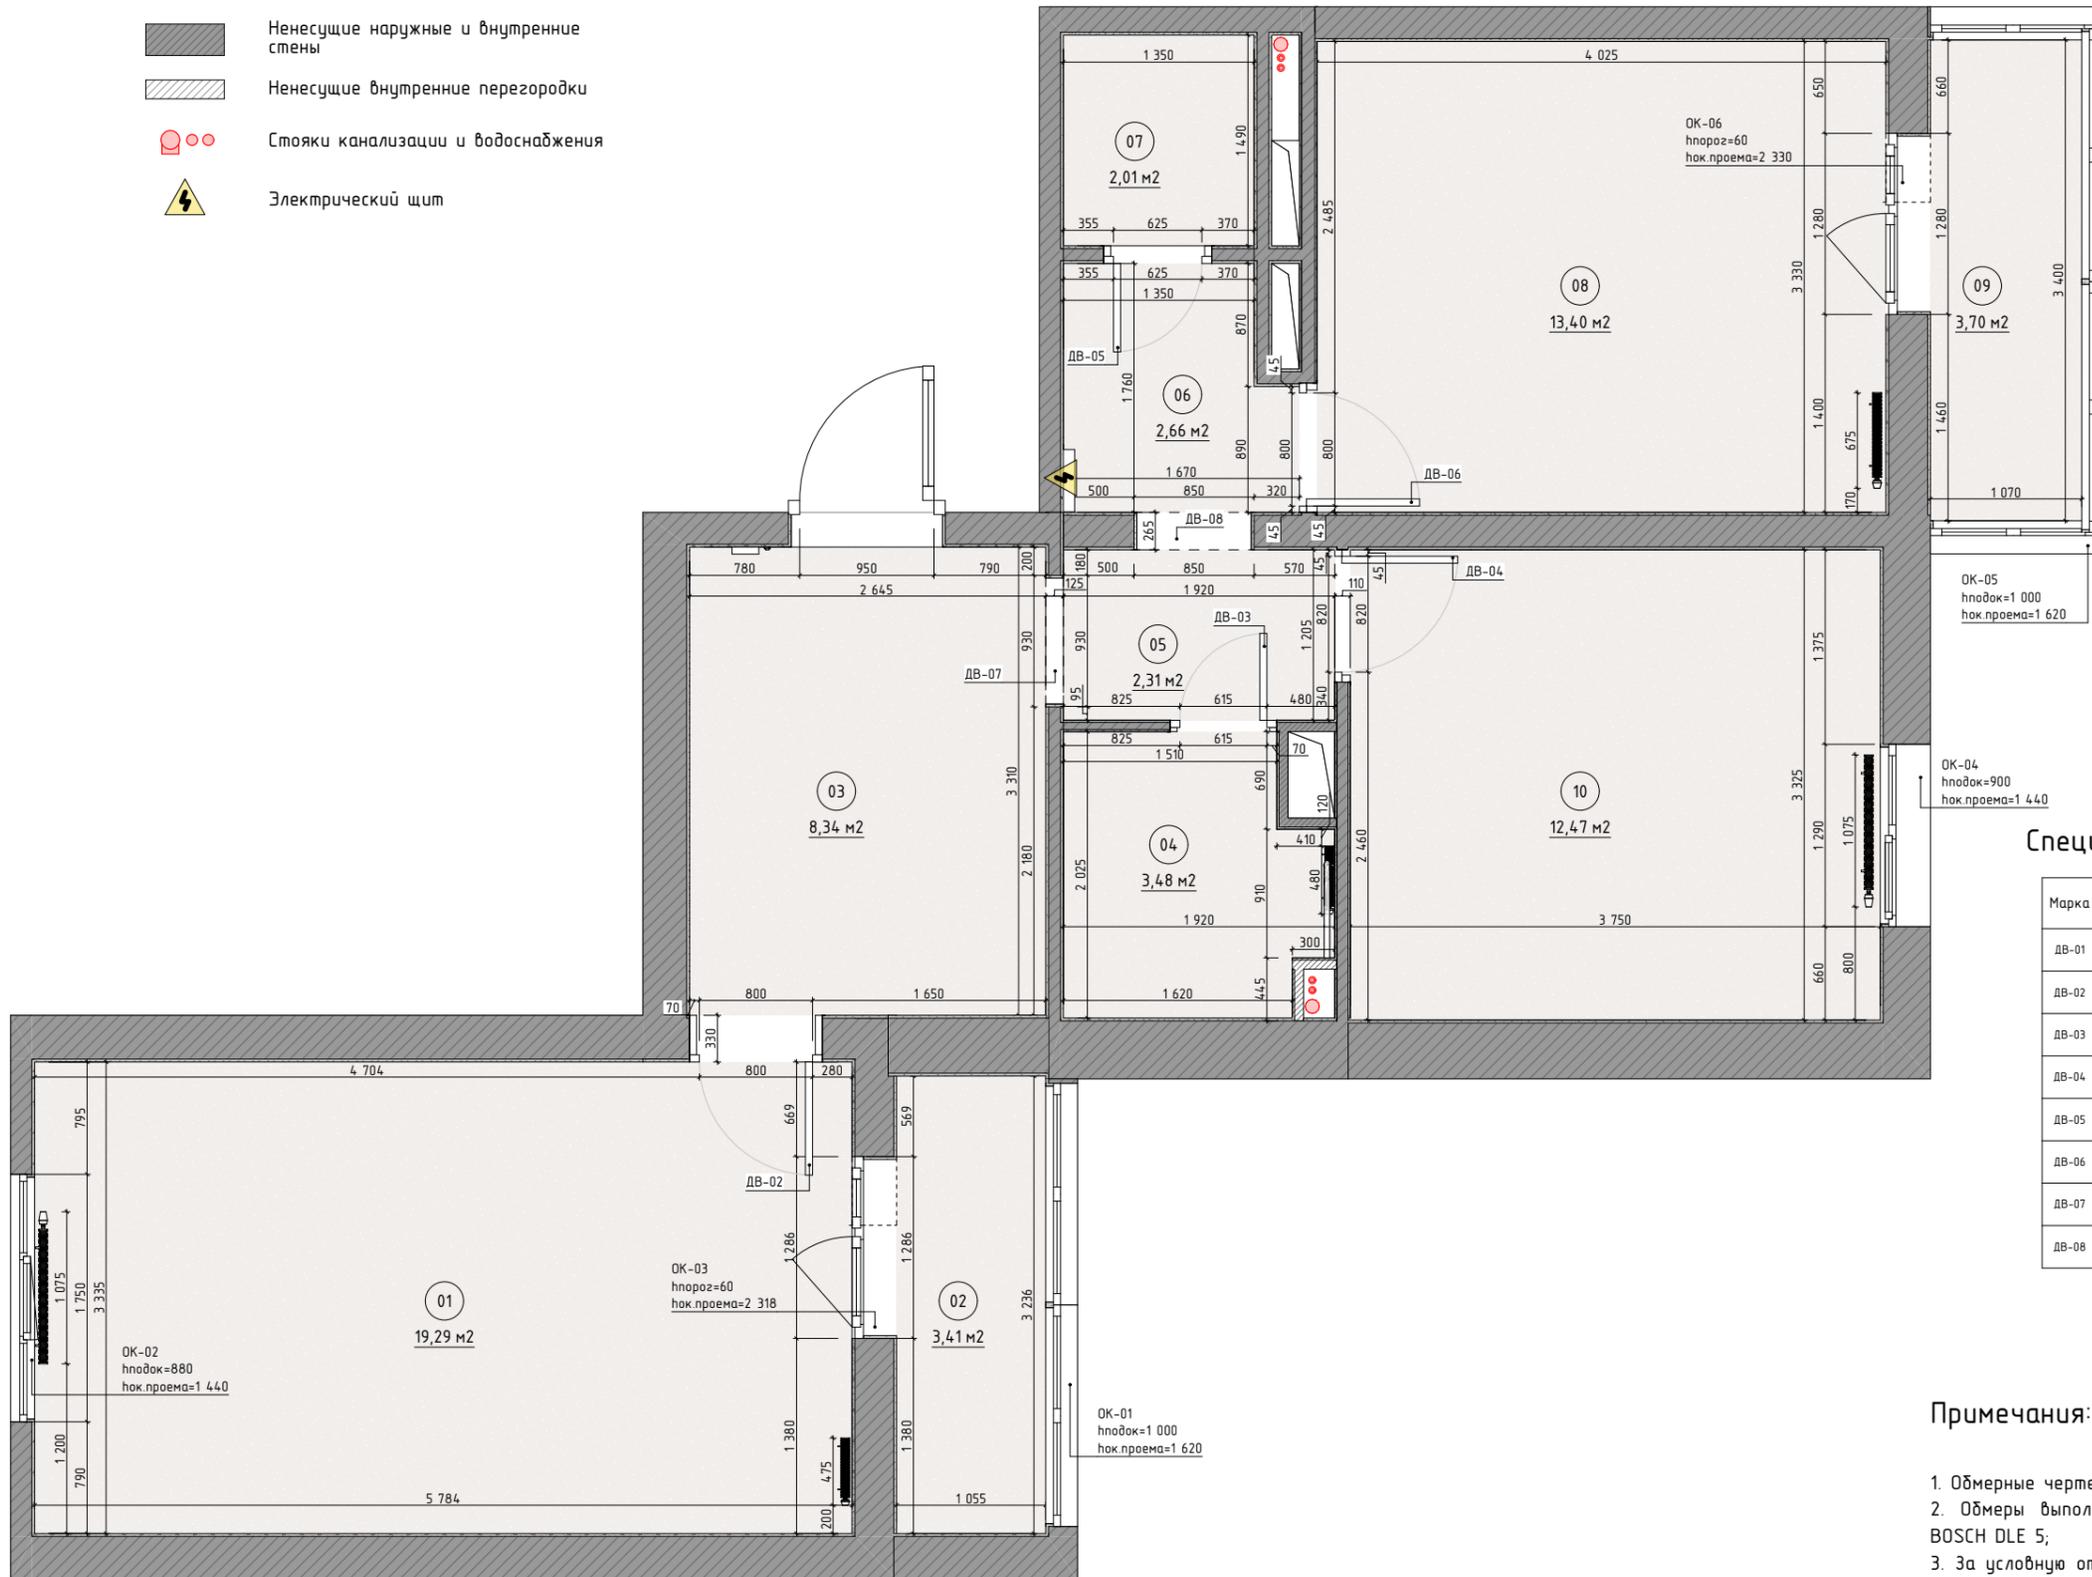

### Спецификация элементов заполнения проёмов (суц)

Марка	Наименование	Зв-вид	Размеры, (Ш x В) мм	h порога	Кол-во	Открытие	Примечание
ДВ-01	Распашная одностворчатая		1 110x2 065	-15	1	л	Существующая входная дверь
ДВ-02	Распашная одностворчатая		940x2 020	-15	1	п	Существующая дверь
ДВ-03	Распашная одностворчатая		755x2 020	-15	1	л	Существующая дверь
ДВ-04	Распашная одностворчатая		935x2 020	-15	1	п	Существующая дверь
ДВ-05	Распашная одностворчатая		765x2 020	-15	1	л	Существующая дверь
ДВ-06	Распашная одностворчатая		915x2 020	-15	1	л	Существующая дверь
ДВ-07	Проем		930x2 060	-15	1		
ДВ-08	Проем		850x2 060	-15	1		

### Примечания:

- Обмерные чертежи, представленные в данном альбоме, выполнены 15.11.24г.;
- Обмеры выполнены с использованием обычных рулеток и лазерной рулетки BOSCH DLE 5;
- За условную относительную отметку 0,000 обмерного плана принята отметка чистового пола;
- Размеры, указанные на данном чертеже, округлены до ±2 мм;
- Размеры со звездочкой (\*) - уточнить по месту / запросить ТЗ


			Объект: квартира		
Разработал	Вяткина В.В.	Подпись	Дата	Обмерный план	
Проверил	Вяткина В.В.			Стадия	Лист
Заказчик	Живолуп М.М.			ДП	58
				г.Воронеж, ул. Жемчужная 6Б	
					

Ведомость демонтируемых стен

Граф. обозначение	Наименование	Объем, м3
		0,09

Экспликация помещений (обмер)

№	Помещение	Площадь
01	Гостиная	19,29
02	Балкон гостиная	3,41
03	Прихожая	8,34
04	Ванная комната	3,48
05	Коридор	2,31
06	Коридор	2,66
07	Санузел	2,01
08	Кухня	13,40
09	Балкон кухня	3,70
10	Спальня	12,47
		71,07 м <sup>2</sup>

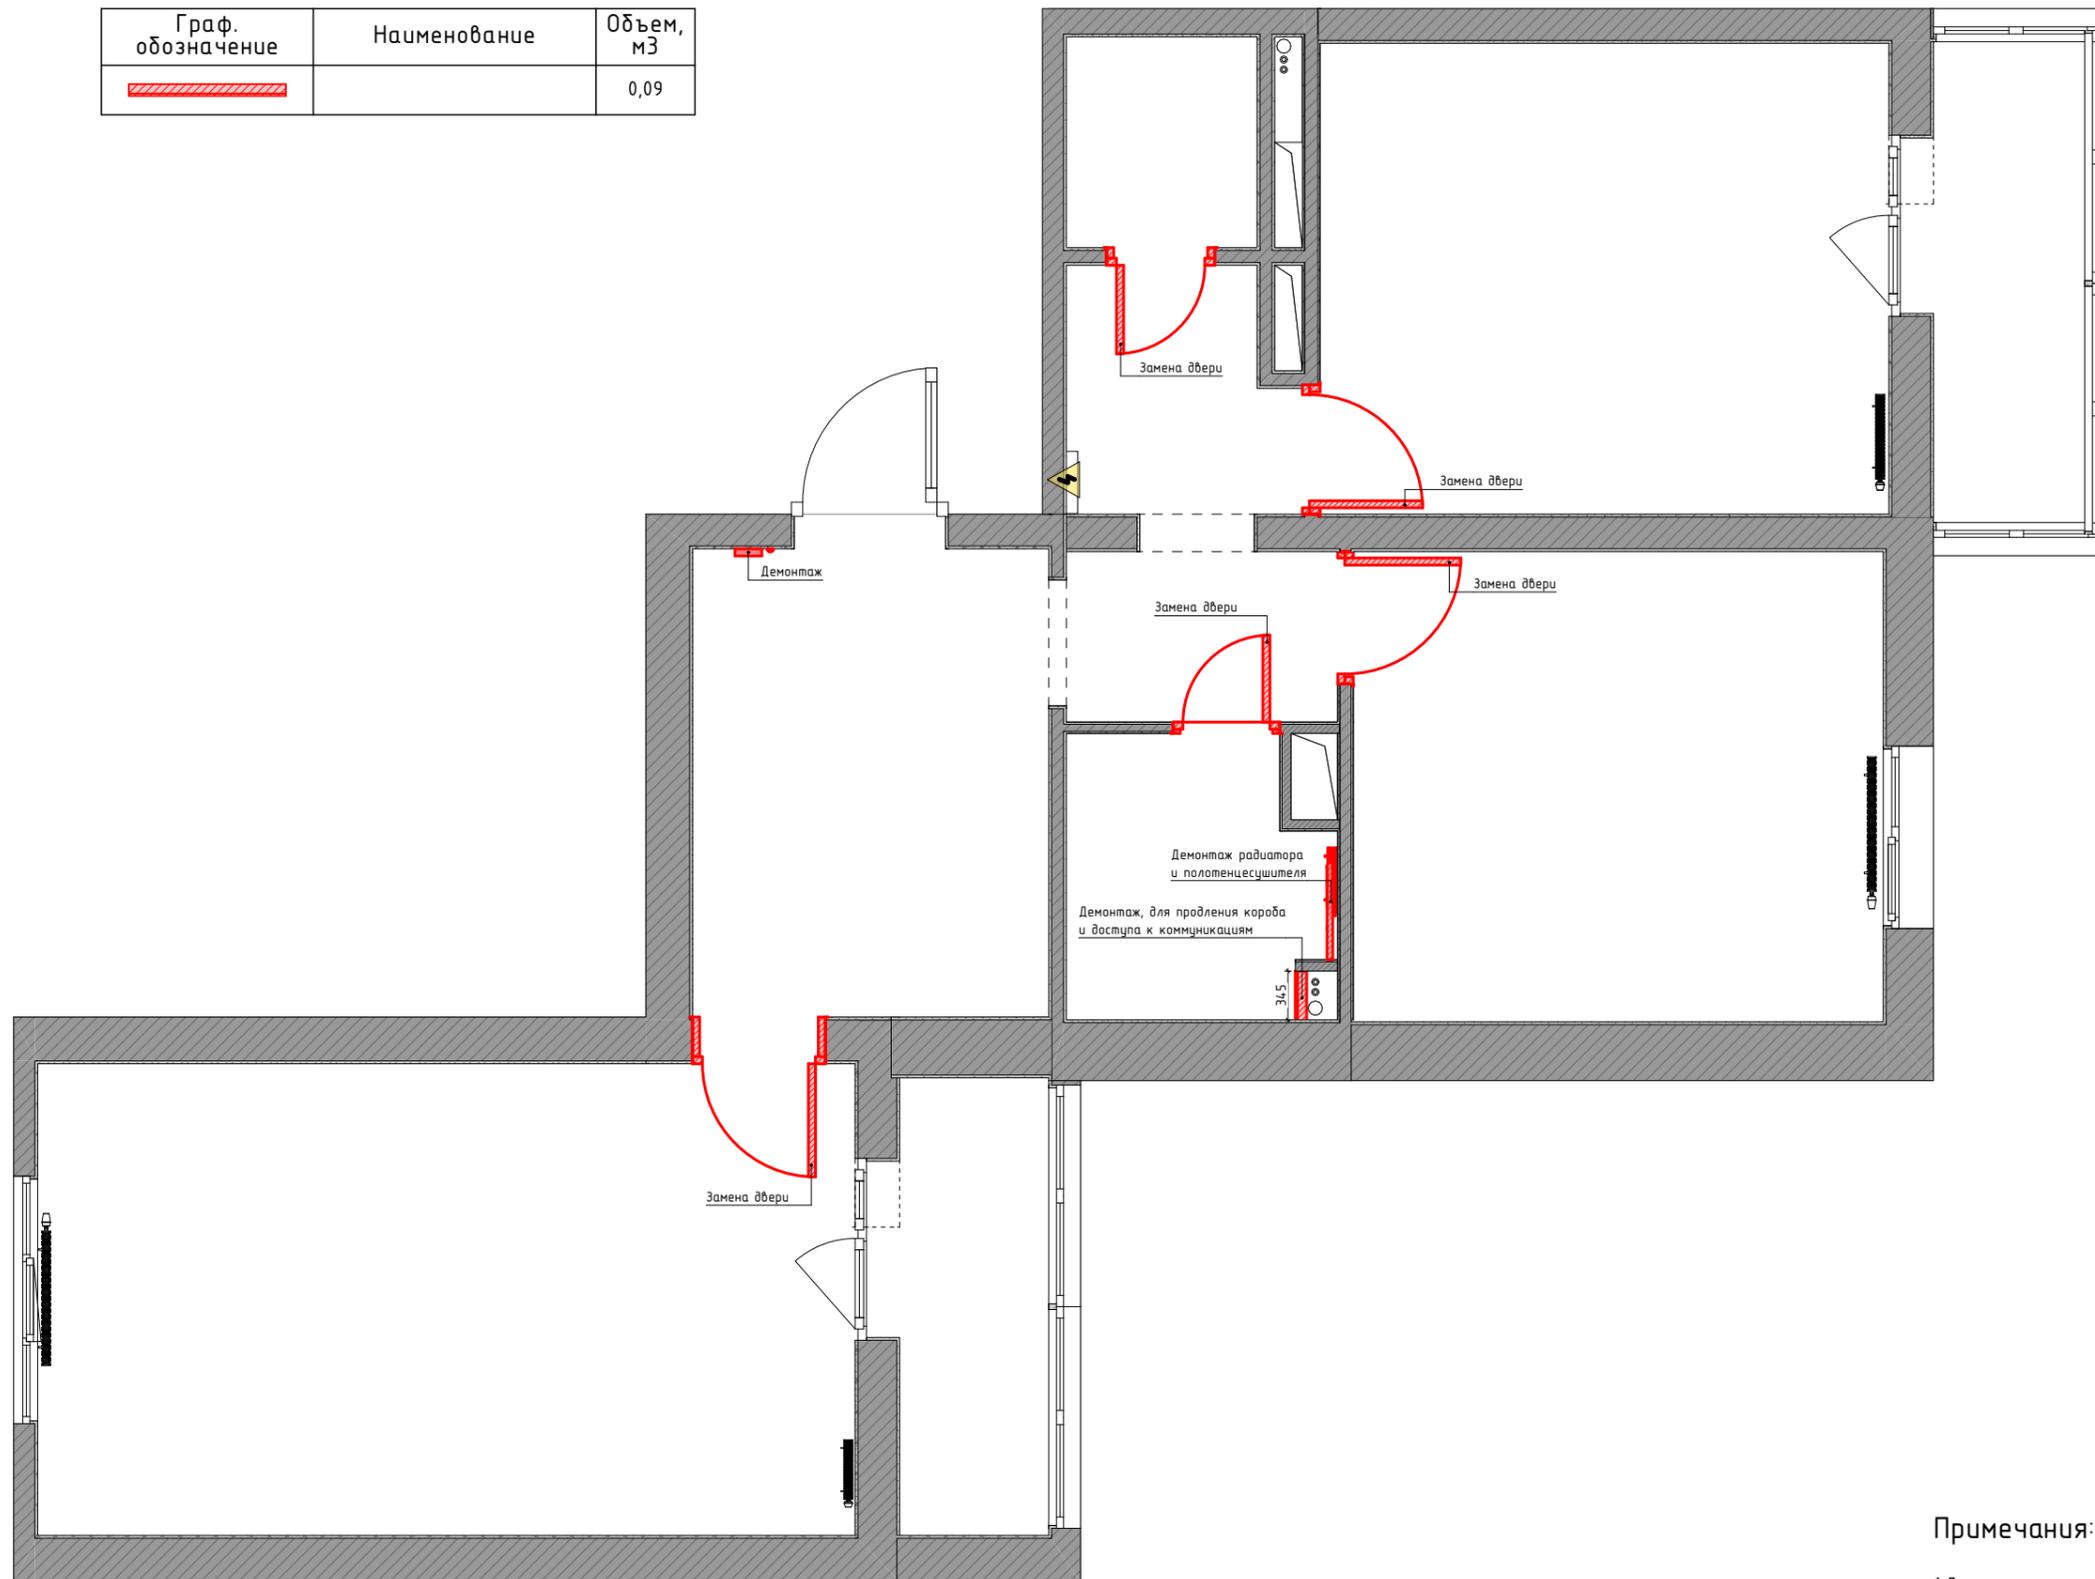

Примечания:

1. Демонтажные работы производить механическим способом;
2. Демонтаж перегородок произвести на всю высоту стены, если не указано другое;

			Объект: квартира			
Разработал	Вяткина В.В.	31.03.2025	План демонтажа	Стадия	Лист	Листов
Проверил	Вяткина В.В.			ДП	03	58
Заказчик	Живолуп М.М.			г.Воронеж, ул. Жемчужная 6Б		
			 VYATKINA VALERIA interior designer			

### Условные обозначения


-  Возводимые перегородки и облицовка
-  Возводимые короба
-  Область размещения коллекторного узла

### Ведомость возводимых перегородок

Граф. обозначение	Наименование	Объем, м3	ID Элемента
	Возводимые перегородки и короба	0,23	П-03
	Возводимые перегородки и короба	0,13	П-02
	Возводимые перегородки и короба	1,11	П-01

### Экспликация помещений (перепланировка)


№	Помещение	Площадь
01	Гостиная	19,29
02	Балкон гостиная	3,41
03	Прихожая	5,58
04	Гардеробная	2,35
05	Ванная комната	3,12
06	Коридор	2,31
07	Коридор	2,66
08	Санузел	1,63
09	Кухня	13,40
10	Балкон кухня	3,64
11	Спальня	12,47
		69,86 м <sup>2</sup>

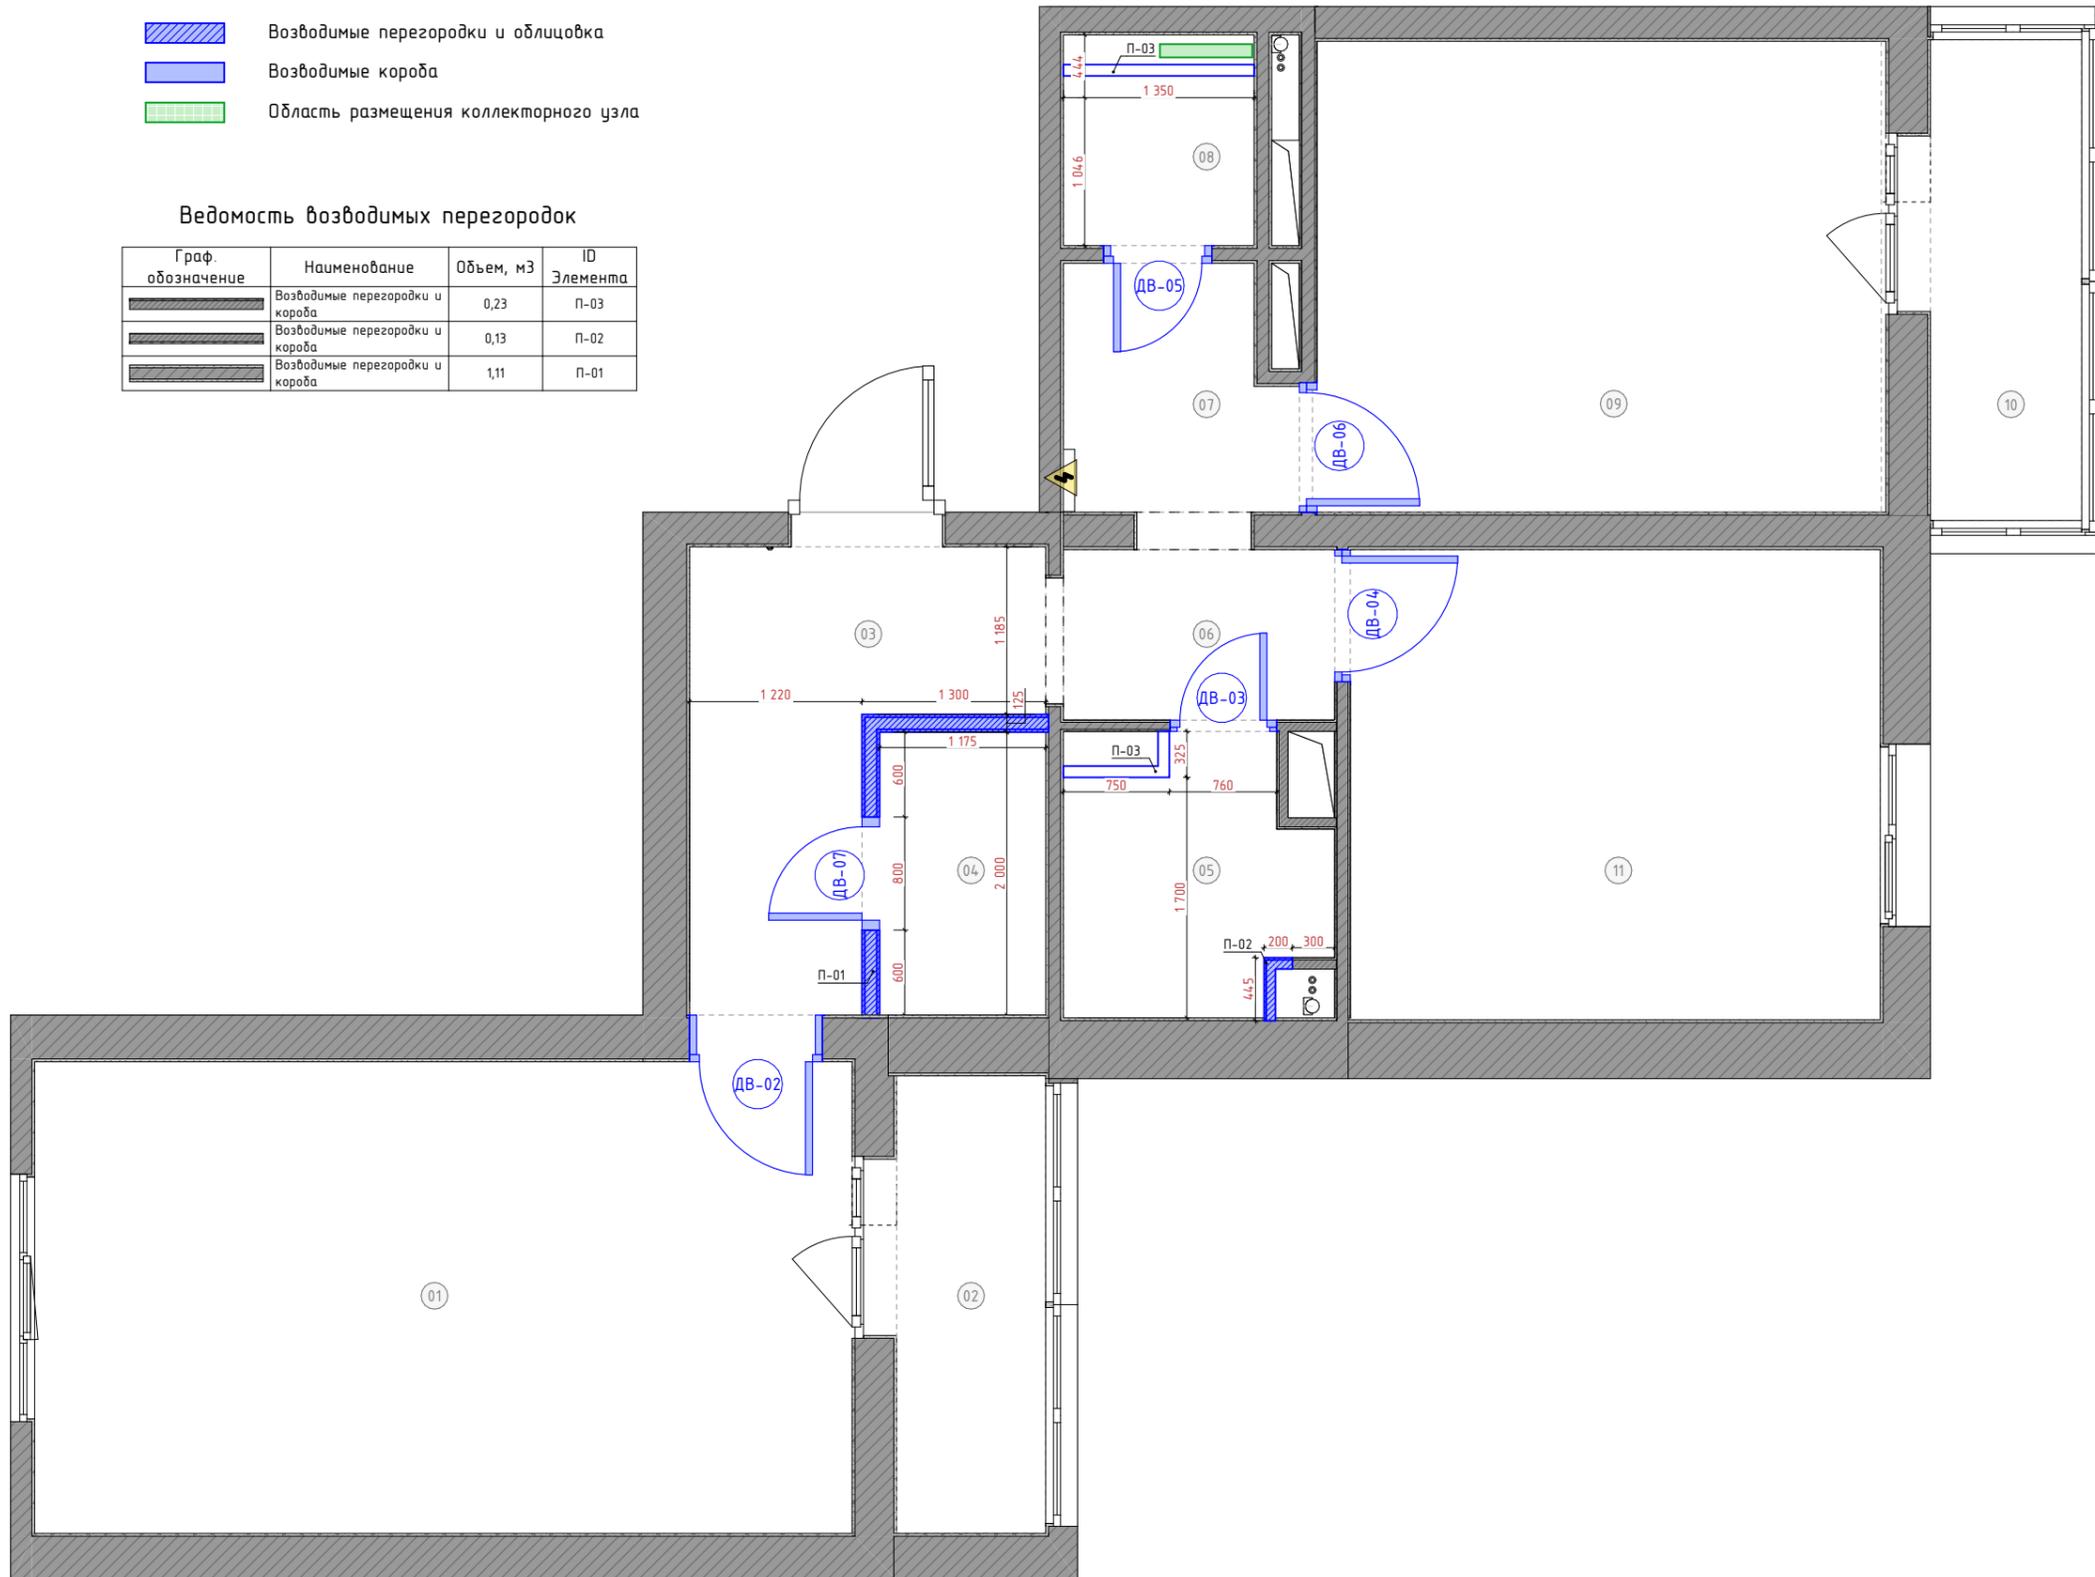

			Объект: квартира			
Разработал	Вяткина В.В.	31.03.2025	План монтажа	Стадия	Лист	Листов
Проверил	Вяткина В.В.			ДП	04	58
Заказчик	Живолуп М.М.			г.Воронеж, ул. Жемчужная 6Б		
			 <b>VYATKINA VALERIA</b> interior designer			

Экспликация помещений (перепланировка)

№	Помещение	Площадь
01	Гостиная	19,29
02	Балкон гостиная	3,41
03	Прихожая	5,58
04	Гардеробная	2,35
05	Ванная комната	3,12
06	Коридор	2,31
07	Коридор	2,66
08	Санузел	1,63
09	Кухня	13,40
10	Балкон кухня	3,64
11	Спальня	12,47
		69,86 м <sup>2</sup>

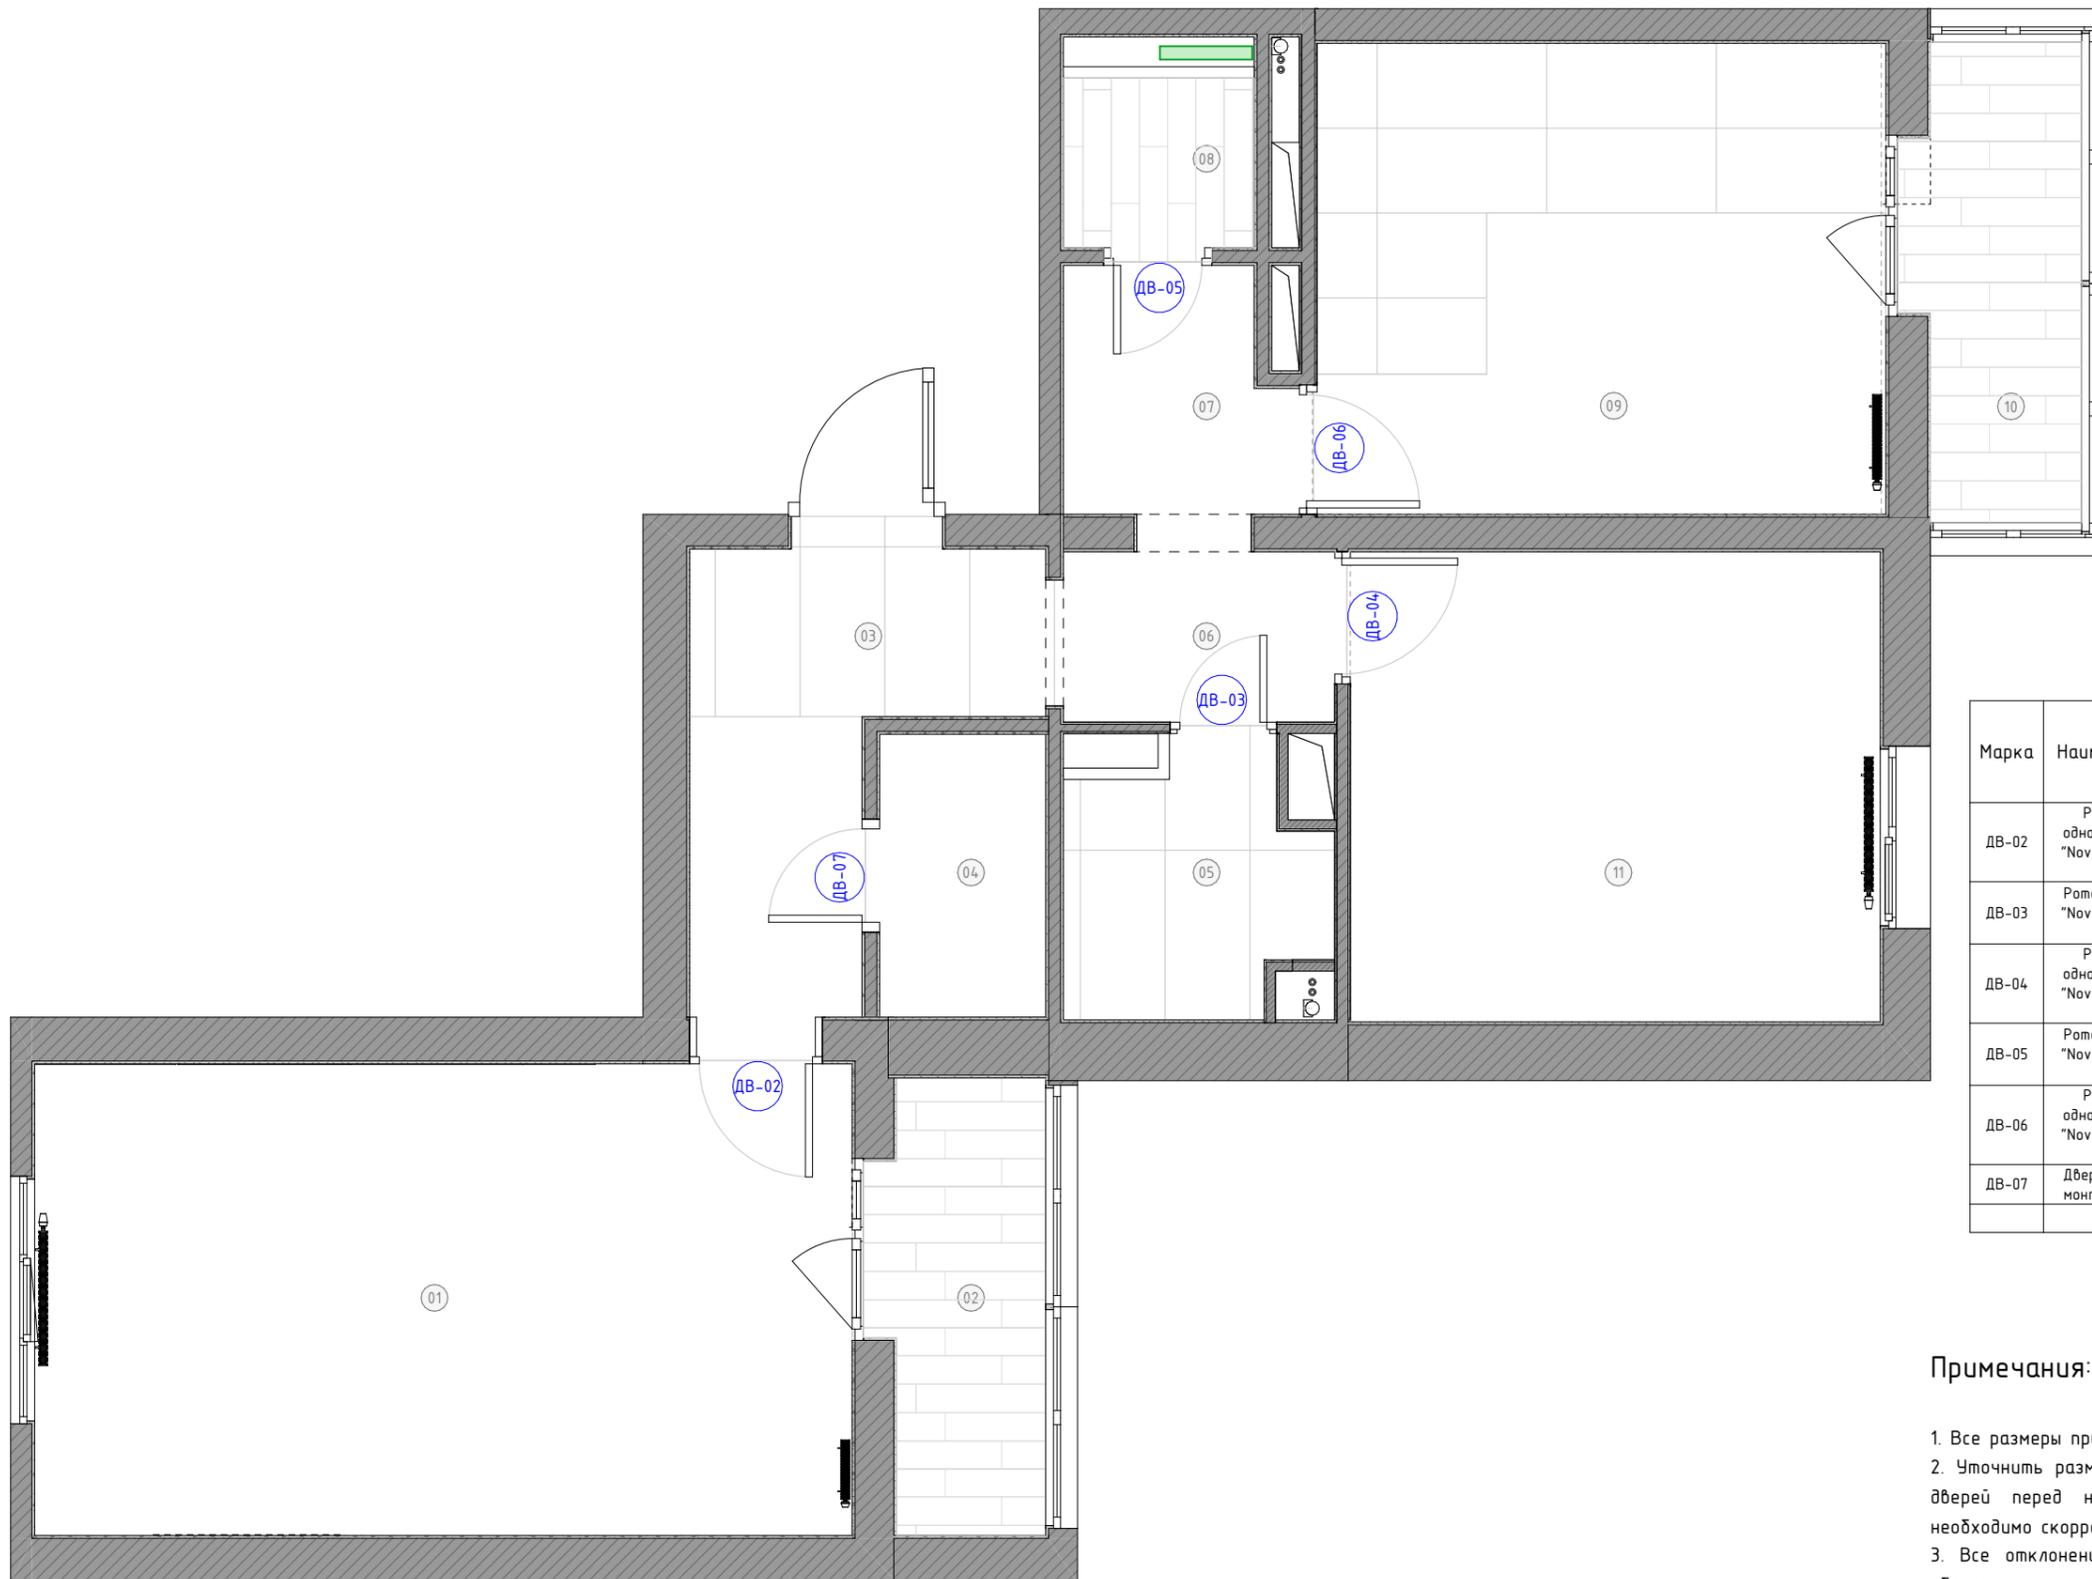

Спецификация дверных проемов (новая)

Марка	Наименование	Размеры (Ш x В мм) полотна	Кол-во	Открытие	Отделка	Аксессуары двери
ДВ-02	Распашная одностворчатая "Nova" Академия дверей	800x2 000	1	П	Цвет: белый	Ручка
ДВ-03	Роторная дверь "Nova" Академия дверей	600x2 000	1	Л	Цвет: белый	Ручка, Завертка сантехническая
ДВ-04	Распашная одностворчатая "Nova" Академия дверей	800x2 000	1	П	Цвет: белый	Ручка, Завертка
ДВ-05	Роторная дверь "Nova" Академия дверей	600x2 000	1	Л	Цвет: белый	Ручка, Завертка сантехническая
ДВ-06	Распашная одностворчатая "Nova" Академия дверей	800x2 000	1	Л	Цвет: белый	Ручка
ДВ-07	Дверь скрытого монтажа Secret	800x2 000	1	П	Отделка в цвет стены	Ручка
			6			


Примечания:

1. Все размеры привязок даны С УЧЕТОМ чистовой отделки стен;
2. Уточнить размеры проемов, необходимых для установки дверей, у поставщика дверей перед началом работ; При изменении проектных размеров дверей необходимо скорректировать размеры проемов согласно изменениям;
3. Все отклонения от проекта в процессе демонтажных и монтажных работ, обязательно учитывать в дальнейшей работе по проекту;
5. Размеры со звездочкой (\*) - уточнить по месту / запросить ТЗ
6. "х" - равные значения, отцентровать;

			Объект: квартира		
Разработал	Вяткина В.В.	31.03.2025	План дверей		
Проверил	Вяткина В.В.		Стадия	Лист	Листов
Заказчик	Живолуп М.М.		ДП	05	58
			г.Воронеж, ул. Жемчужная 6Б		

### Условные обозначения

 Область размещения коллекторного узла

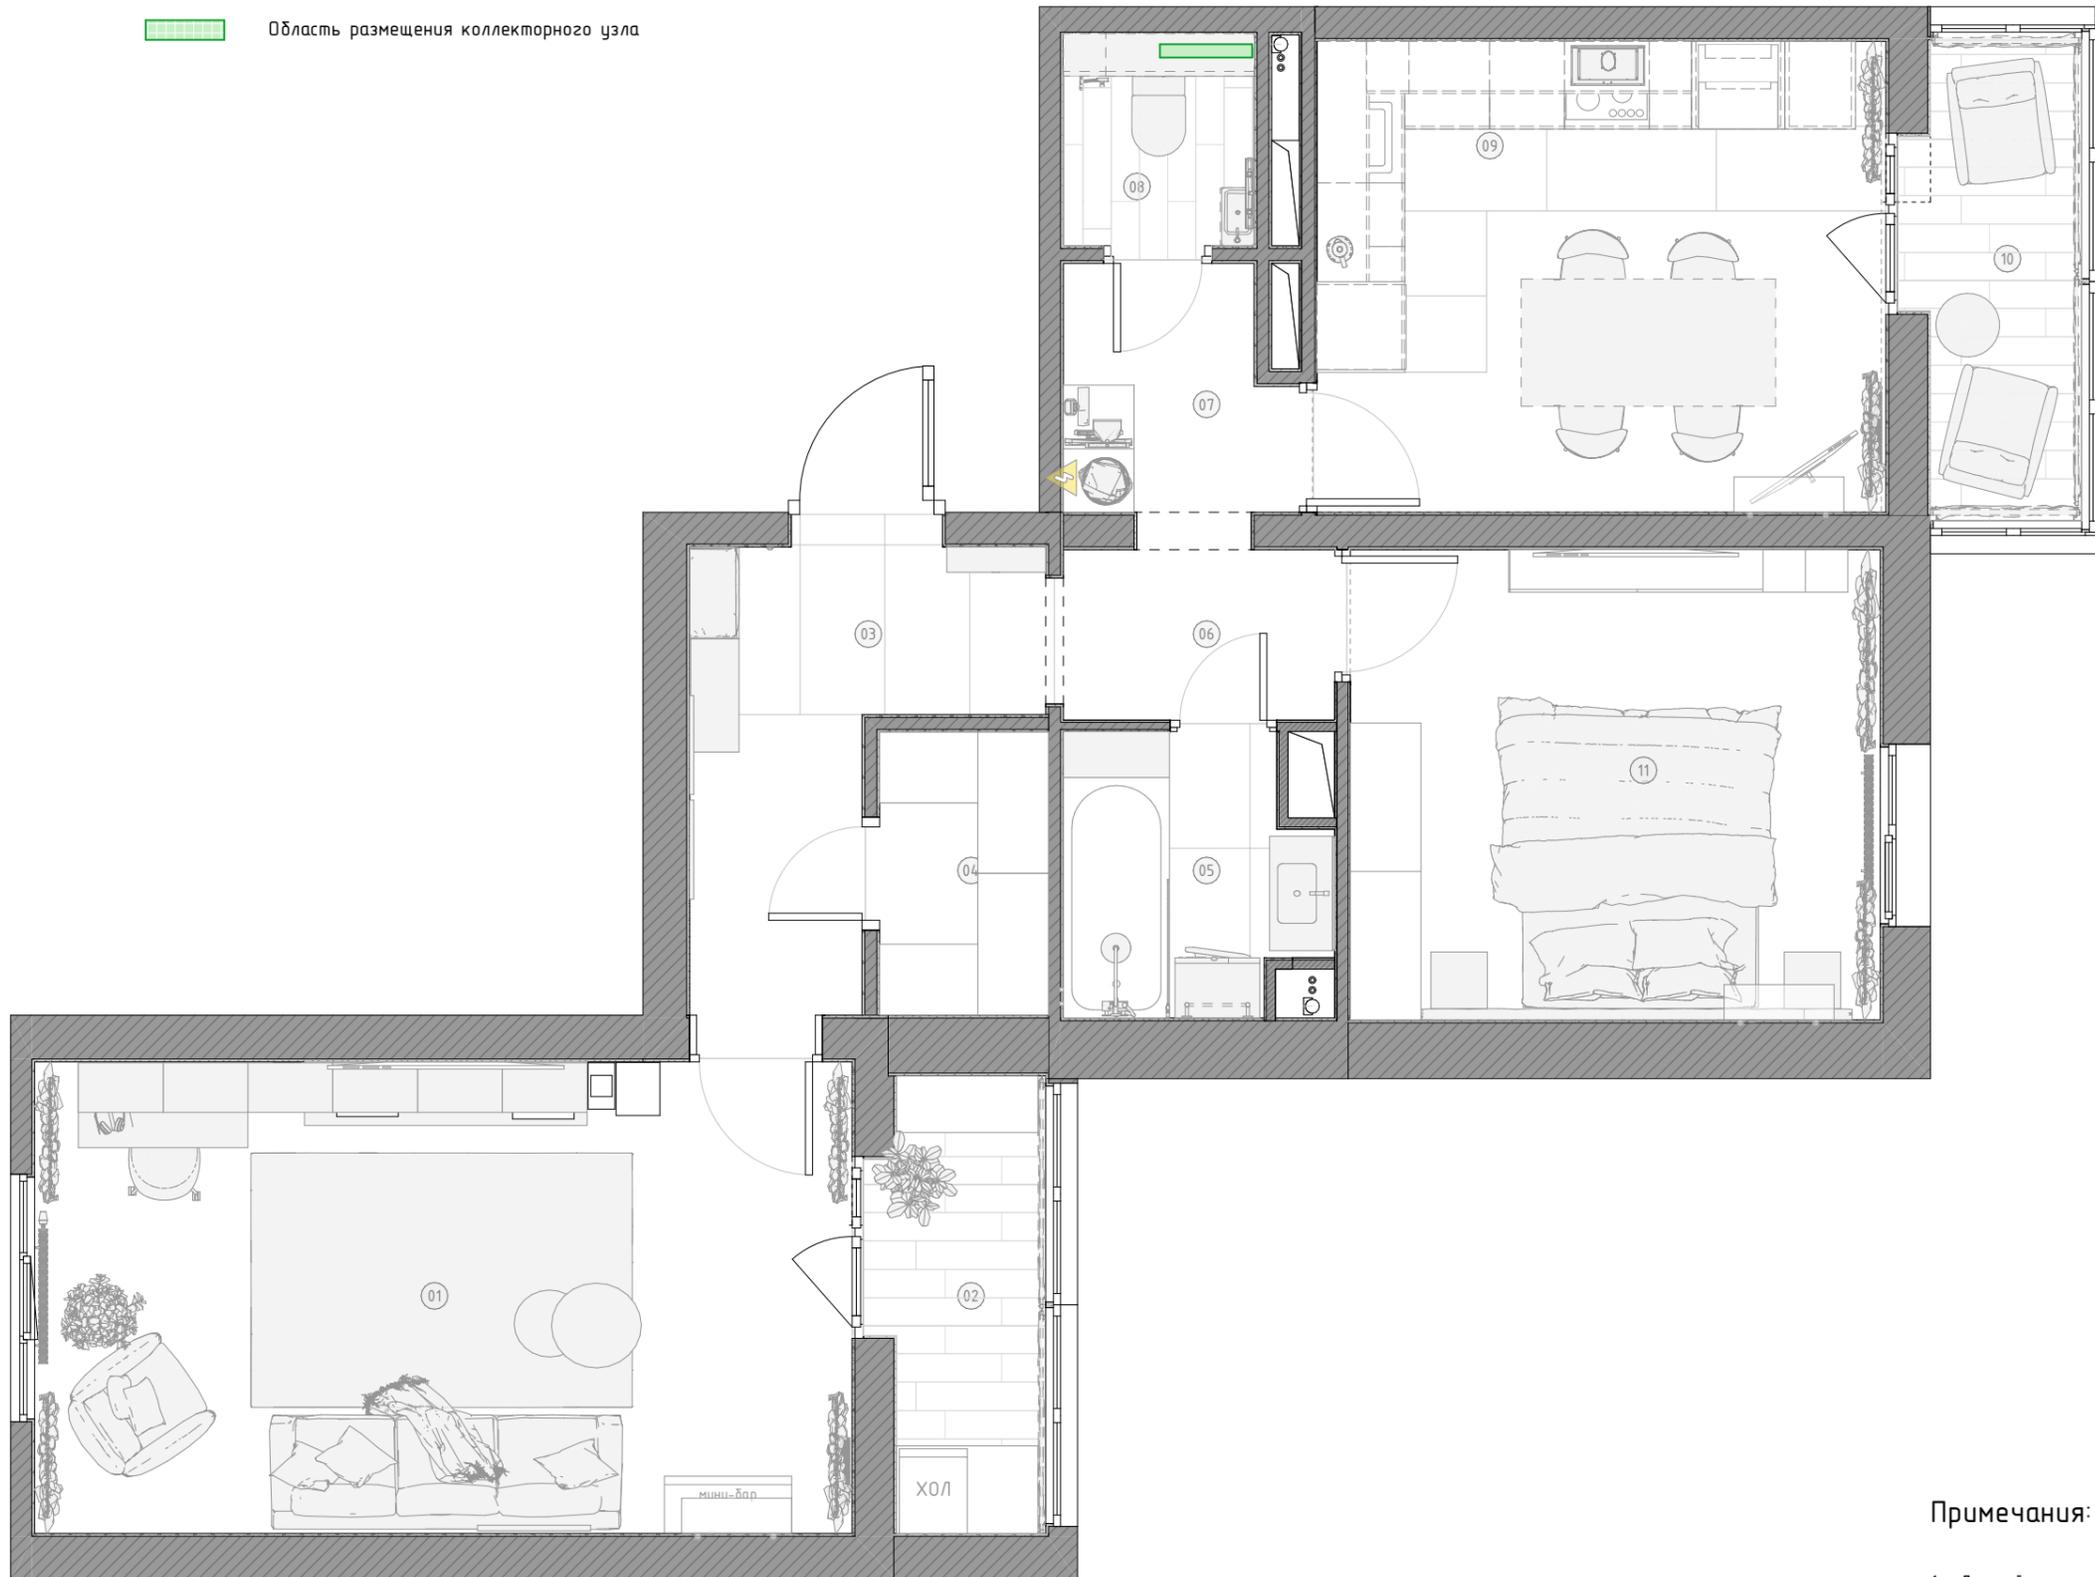

### Экспликация помещений (перепланировка)

№	Помещение	Площадь
01	Кухня	16,68
02	Спальня	21,97
03	Детская дочери	16,12
04	Детская сына	15,50
05	Ванная комната	4,17
06	Гардеробная	3,69
07	Санузел	2,29
08	Постирочная	2,85
09	Балкон	5,52
10	Коридор	18,97
		<b>107,76 м<sup>2</sup></b>

### Примечания:

1. Данный план-схема несет информативный характер и позволяет оценить размещение монтируемых конструкций и мебели относительно друг друга и габаритов помещения.

	ФИО	Подпись	Дата	План монтажа с расстановкой мебели и оборудования	Объект: квартира		
					Стадия	Лист	Листов
Разработал	Вяткина В.В.		31.03.2025	г.Воронеж, ул. Жемчужная 6Б	ДП	06	58
Проверил	Вяткина В.В.						
Заказчик	Живолуп М.М.						
					 <b>VYATKINA VALERIA</b> interior designer		

### Условные обозначения


-  Терморегулятор теплого пола
-  Зона укладки электрического теплого пола

### Экспликация теплых полов

№	Помещение	Площадь, м2
03	Прихожая	1,31
05	Ванная комната	0,60
08	Сан.узел	0,53
09	Кухня	7,17
		<b>9,61 м<sup>2</sup></b>

### Экспликация помещений (перепланировка)

№	Помещение	Площадь
01	Гостиная	19,29
02	Балкон гостиная	3,41
03	Прихожая	5,58
04	Гардеробная	2,35
05	Ванная комната	3,12
06	Коридор	2,31
07	Коридор	2,66
08	Санузел	1,63
09	Кухня	13,40
10	Балкон кухня	3,64
11	Спальня	12,47
		<b>69,86 м<sup>2</sup></b>

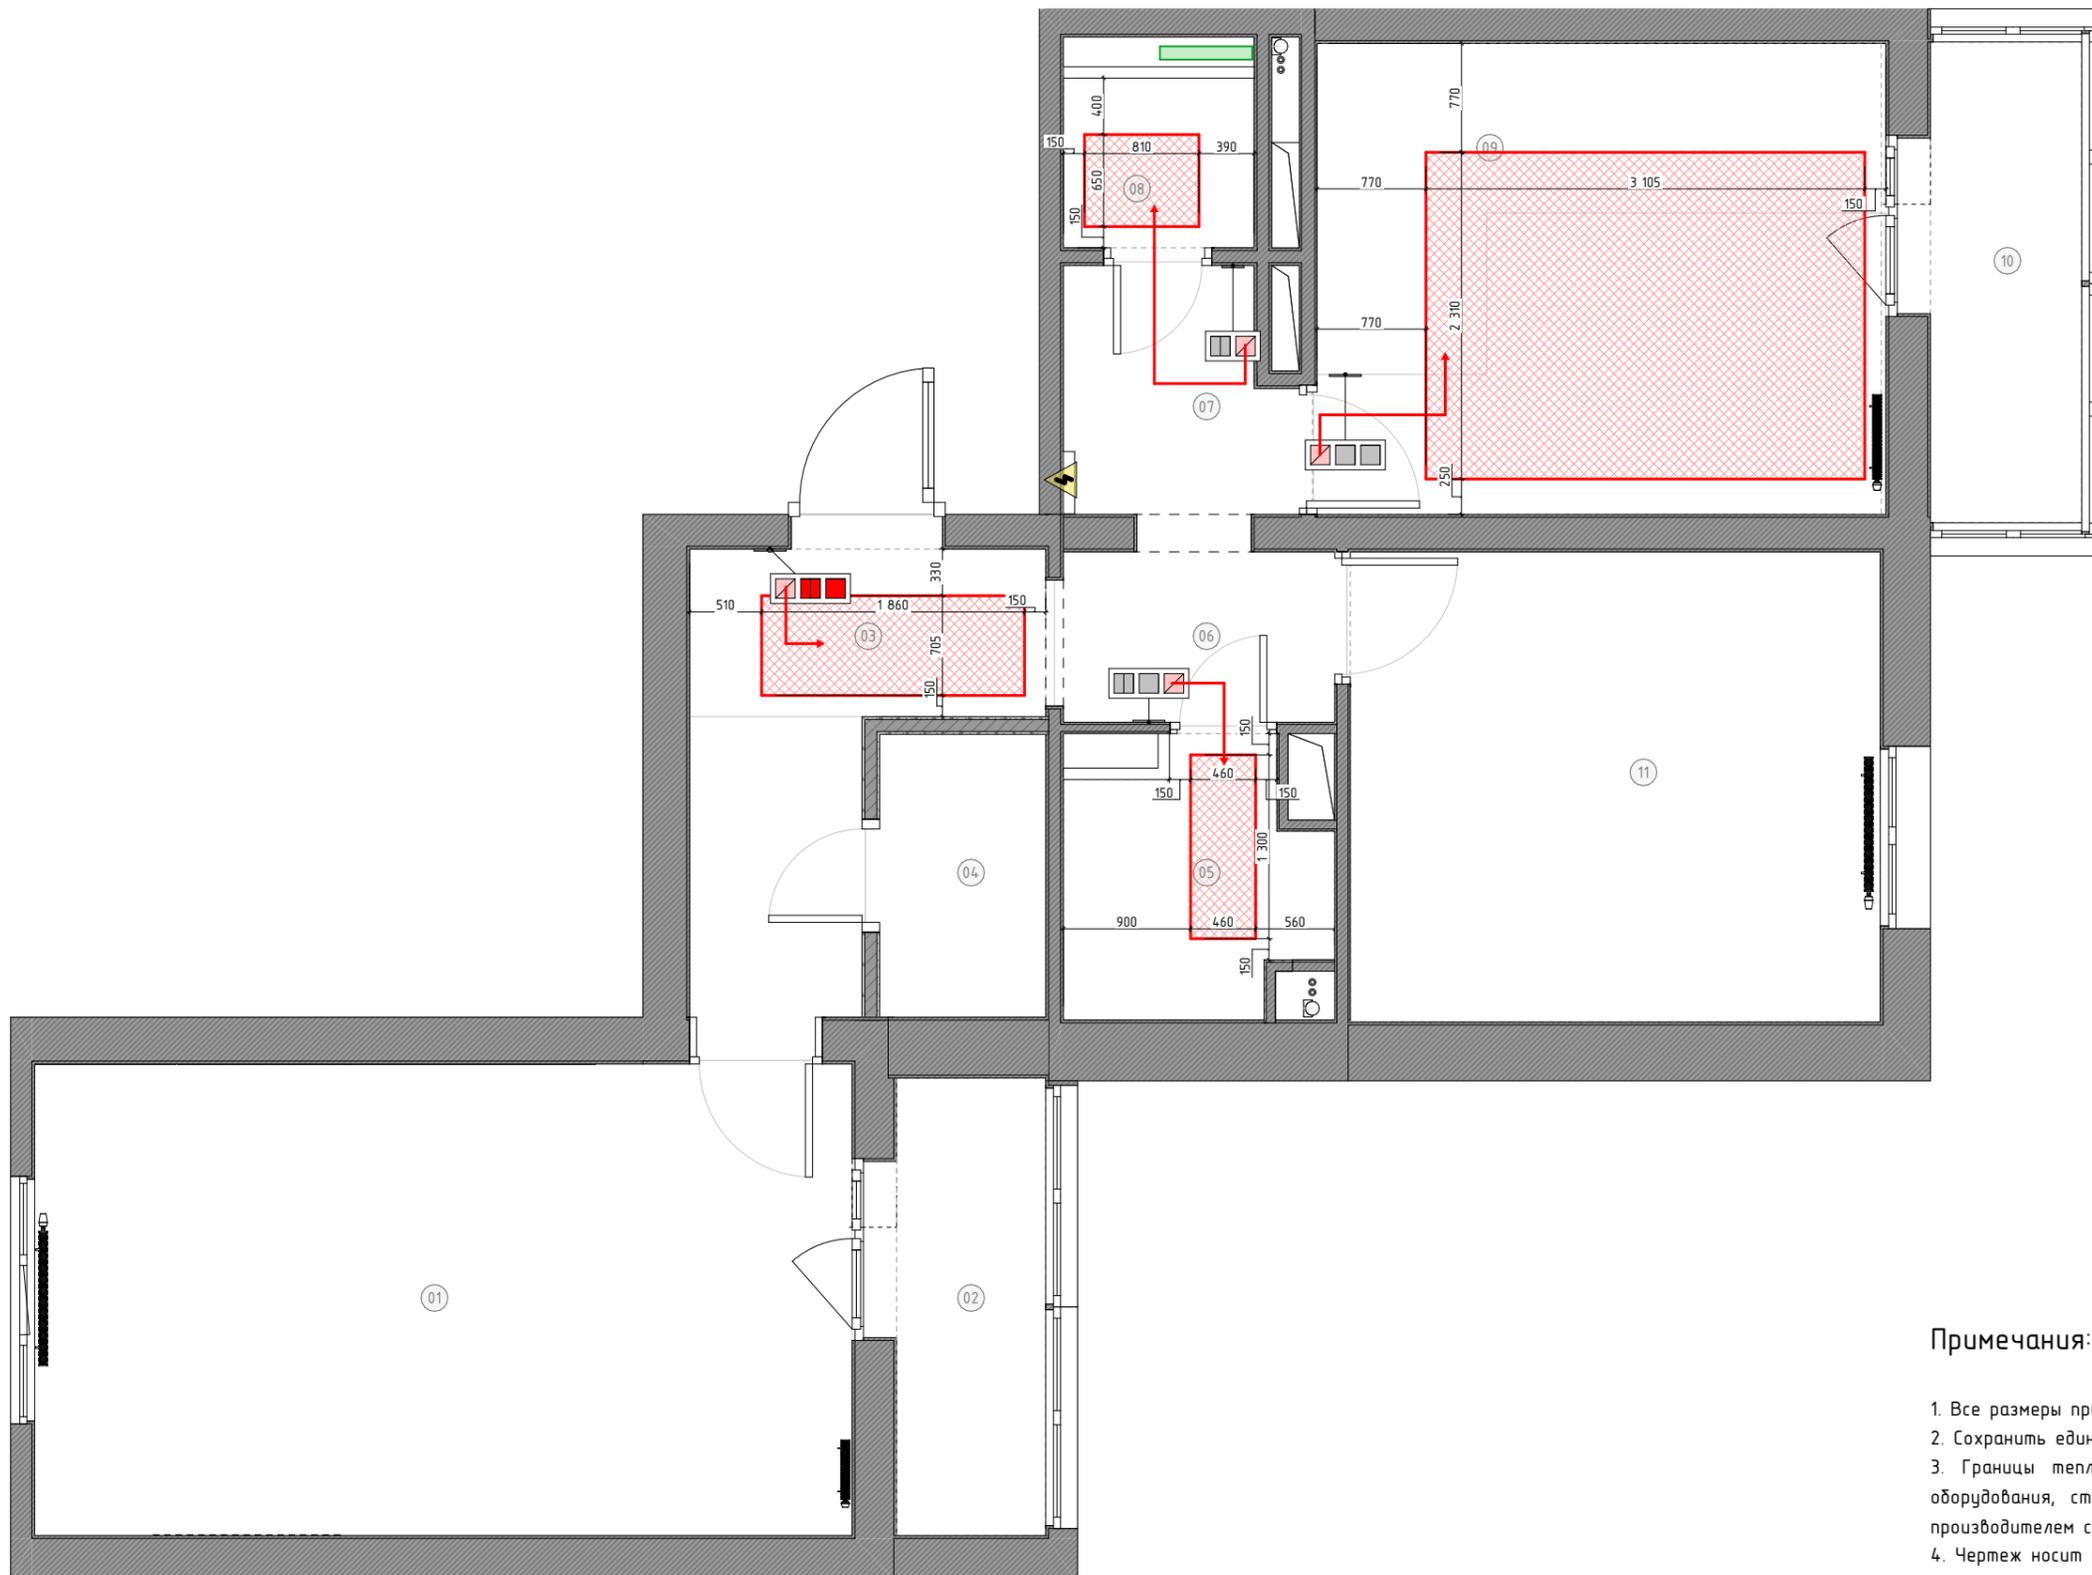

### Примечания:

1. Все размеры привязок даны С УЧЕТОМ чистой отделки стен;
2. Сохранить единый уровень пола во всех помещениях;
3. Границы теплого пола расположить на расстоянии от напольной мебели, оборудования, стен и прочих конструкций, согласно рекомендациям, указанным производителем системы;
4. Чертеж носит рекомендательный характер;
5. Привязку терморегуляторов смотреть на листе 17 "План электросети";
6. "х" - равные значения, отцентровать;
7. Размеры со звездочкой (\*) - уточнить по месту / запросить ТЗ.

			Объект: квартира		
Разработал	Вяткина В.В.	31.03.2025	Схема теплых полов		
Проверил	Вяткина В.В.				
Заказчик	Живолуп М.М.		г.Воронеж, ул. Жемчужная 6Б		
			Стадия	Лист	Листов
			ДП	07	58
			<b>VYATKINA VALERIA</b> interior designer		

Экспликация помещений (перепланировка)

№	Помещение	Площадь
01	Гостиная	19,29
02	Балкон гостиная	3,41
03	Прихожая	5,58
04	Гардеробная	2,35
05	Ванная комната	3,15
06	Коридор	2,31
07	Коридор	2,66
08	Санузел	1,62
09	Кухня	13,40
10	Балкон кухня	3,64
11	Спальня	12,47
		<b>69,88 м<sup>2</sup></b>

Условные обозначения

-  Начало укладки плитки
-  Отметка уровня чистого пола
-  Шов укладки плитки

Ведомость плинтусов и порогов

ID	Граф. обознач.	Наименование	Длина, п.м.
ПГ-02		Напольный порог Т-образный	12,42
ПЛ-01		Плинтус	104,00

Ведомость напольных покрытий

ID	Наименование	Площадь, м <sup>2</sup>
К-02	Керамогранитная плитка Maitoon Cegamica 120x60 Glossy Bremen Grey	3,29
К-03	Керамогранит PRO 1171G Rossalia Natural 1200x600	6,20
К-04	Керамогранит Molekula K-2111 матовый 60x120	3,19
К-07	Керамический гранит Graso Queen медовый G-801/MR 20*120 см	9,34



Примечания:

1. Все размеры привязок даны от черновой штукатурки БЕЗ УЧЕТА чистовой отделки стен;
2. Сохранить единый уровень пола во всех помещениях;
3. Размеры и маркировка материалов напольных покрытий уточнить в процессе строительных работ на стадии Авторского Надзора;
4. Стык разных напольных покрытий произвести через середину дверного полотна;
5. Объемы материалов, указанных в условных обозначениях, являются проектными и даны без учета запаса;
7. "х" - равные значения, отцентровать;
8. Размеры со звездочкой (\*) - уточнить по месту / запросить ТЗ.

			Объект: квартира		
Разработал	Вяткина В.В.	31.03.2025	План напольных покрытий; Узлы		
Проверил	Вяткина В.В.		Стадия	Лист	Листов
Заказчик	Живолуп М.М.		ДП	08	58
			г.Воронеж, ул. Жемчужная 6Б		
			 VYATKINA VALERIA interior designer		

### Условные обозначения

- - - Разбивочная ось
- Область размещения коллекторного узла

### Экспликация помещений (перепланировка)

№	Помещение	Площадь
01	Гостиная	19,29
02	Балкон гостиная	3,41
03	Прихожая	5,58
04	Гардеробная	2,35
05	Ванная комната	3,15
06	Коридор	2,31
07	Коридор	2,66
08	Санузел	1,62
09	Кухня	13,40
10	Балкон кухня	3,64
11	Спальня	12,47
		<b>69,88 м<sup>2</sup></b>

### Ведомость сантехнического оборудования

Марка	Наименование	Кол-во	Примечание
<b>Сантехническое оборудование</b>			
5.1	Ванна	1	Акриловая ванна Ravak Chrome 170x75 см
5.2	Душевой комплект	1	Душевая стойка Agger Happy A0493500 со смесителем
5.4	Раковина	1	Сантехника онлайн - Тумба с раковиной Sanvit Контур 80 арт. Kkonf080mk + Мебельная раковина Sanvit 9080 D арт. R9080d + смеситель KLUDI PURE&SOLID 100 (342920575)
8.1	Унитаз	1	Унитаз подвесной Azario Grado (AZ-0046 -N)
8.2	Раковина	1	Тумба с раковиной OZON арт. 1009865308 + смеситель KLUDI PURE&SOLID 100 (342920575)
8.3	Гигиенический душ	1	Гигиенический набор KLUDI ZENTA SL (489980565)
8.4	Инсталляция для подвесного унитаза	1	Инсталляция Grohe Rapid SL (38536001) + кнопка слива AZARIO NEW двойная (AZ-010.02)
9.2	Раковина	1	Granula - арт. 5501U, АРКТИК + арт. 0083, АРКТИК

### Примечания:

1. Все размеры привязок даны С УЧЕТОМ чистой отделки стен;
2. Размеры сантехнического оборудования, а также привязки по высотам, уточнить на месте согласно техническим рекомендациям производителей и после заказа по фактическим размерам оборудования;
3. Перед монтажом скрытых частей оборудования, а также при отсутствии оборудования на объекте, запросить все схемы подключения и технические характеристики у производителя;
4. Подключение радиаторов отопления произвести согласно требованиям и указаниям фирмы-производителя оборудования;
5. "х" - равные значения, отцентровать;
6. Размеры со звездочкой (\*) - уточнить по месту / запросить ТЗ.

			Объект: квартира			
Разработал	Вяткина В.В.	31.03.2025	План с маркировкой сантехнического оборудования	Стадия	Лист	Листов
Проверил	Вяткина В.В.			ДП	09	58
Заказчик	Живолуп М.М.					
			г.Воронеж, ул. Жемчужная 6Б	<b>VYATKINA VALERIA</b> interior designer		

### Условные обозначения

- Мебель индивидуального и фабричного изготовления
- Электроприборы

### Экспликация помещений (перепланировка)

№	Помещение	Площадь
01	Гостиная	19,29
02	Балкон гостиная	3,41
03	Прихожая	5,58
04	Гардеробная	2,35
05	Ванная комната	3,15
06	Коридор	2,31
07	Коридор	2,66
08	Санузел	1,62
09	Кухня	13,40
10	Балкон кухня	3,64
11	Спальня	12,47
		<b>69,88 м<sup>2</sup></b>



### Примечания:

1. Все размеры привязок даны С УЧЕТОМ чистовой отделки стен;
2. Данные чертежи могут быть использованы для расчета мебели и прочих изделий;
3. Рабочие чертежи для изготовления мебели разработать подрядной организацией, после контрольного замера на объекте;
4. "х" - равные значения, отцентровать;
5. Размеры со звездочкой (\*) - уточнить по месту / запросить ТЗ;
6. Данный лист читать совместно с листом 12 "Ведомость мебели и электроприборов" и 11 "План с указанием размеров мебели и оборудования".


	ФИО	Подпись	Дата	Объект: квартира		
				Стадия	Лист	Листов
Разработал	Вяткина В.В.		31.03.2025	План с маркировкой мебели и оборудования	ДП	10
Проверил	Вяткина В.В.					
Заказчик	Живолуп М.М.					
				г.Воронеж, ул. Жемчужная 6Б		

### Условные обозначения

- Мебель индивидуального и фабричного изготовления
- Электроприборы

### Экспликация помещений (перепланировка)

№	Помещение	Площадь
01	Гостиная	19,29
02	Балкон гостиная	3,41
03	Прихожая	5,58
04	Гардеробная	2,35
05	Ванная комната	3,15
06	Коридор	2,31
07	Коридор	2,66
08	Санузел	1,62
09	Кухня	13,40
10	Балкон кухня	3,64
11	Спальня	12,47
		<b>69,88 м<sup>2</sup></b>

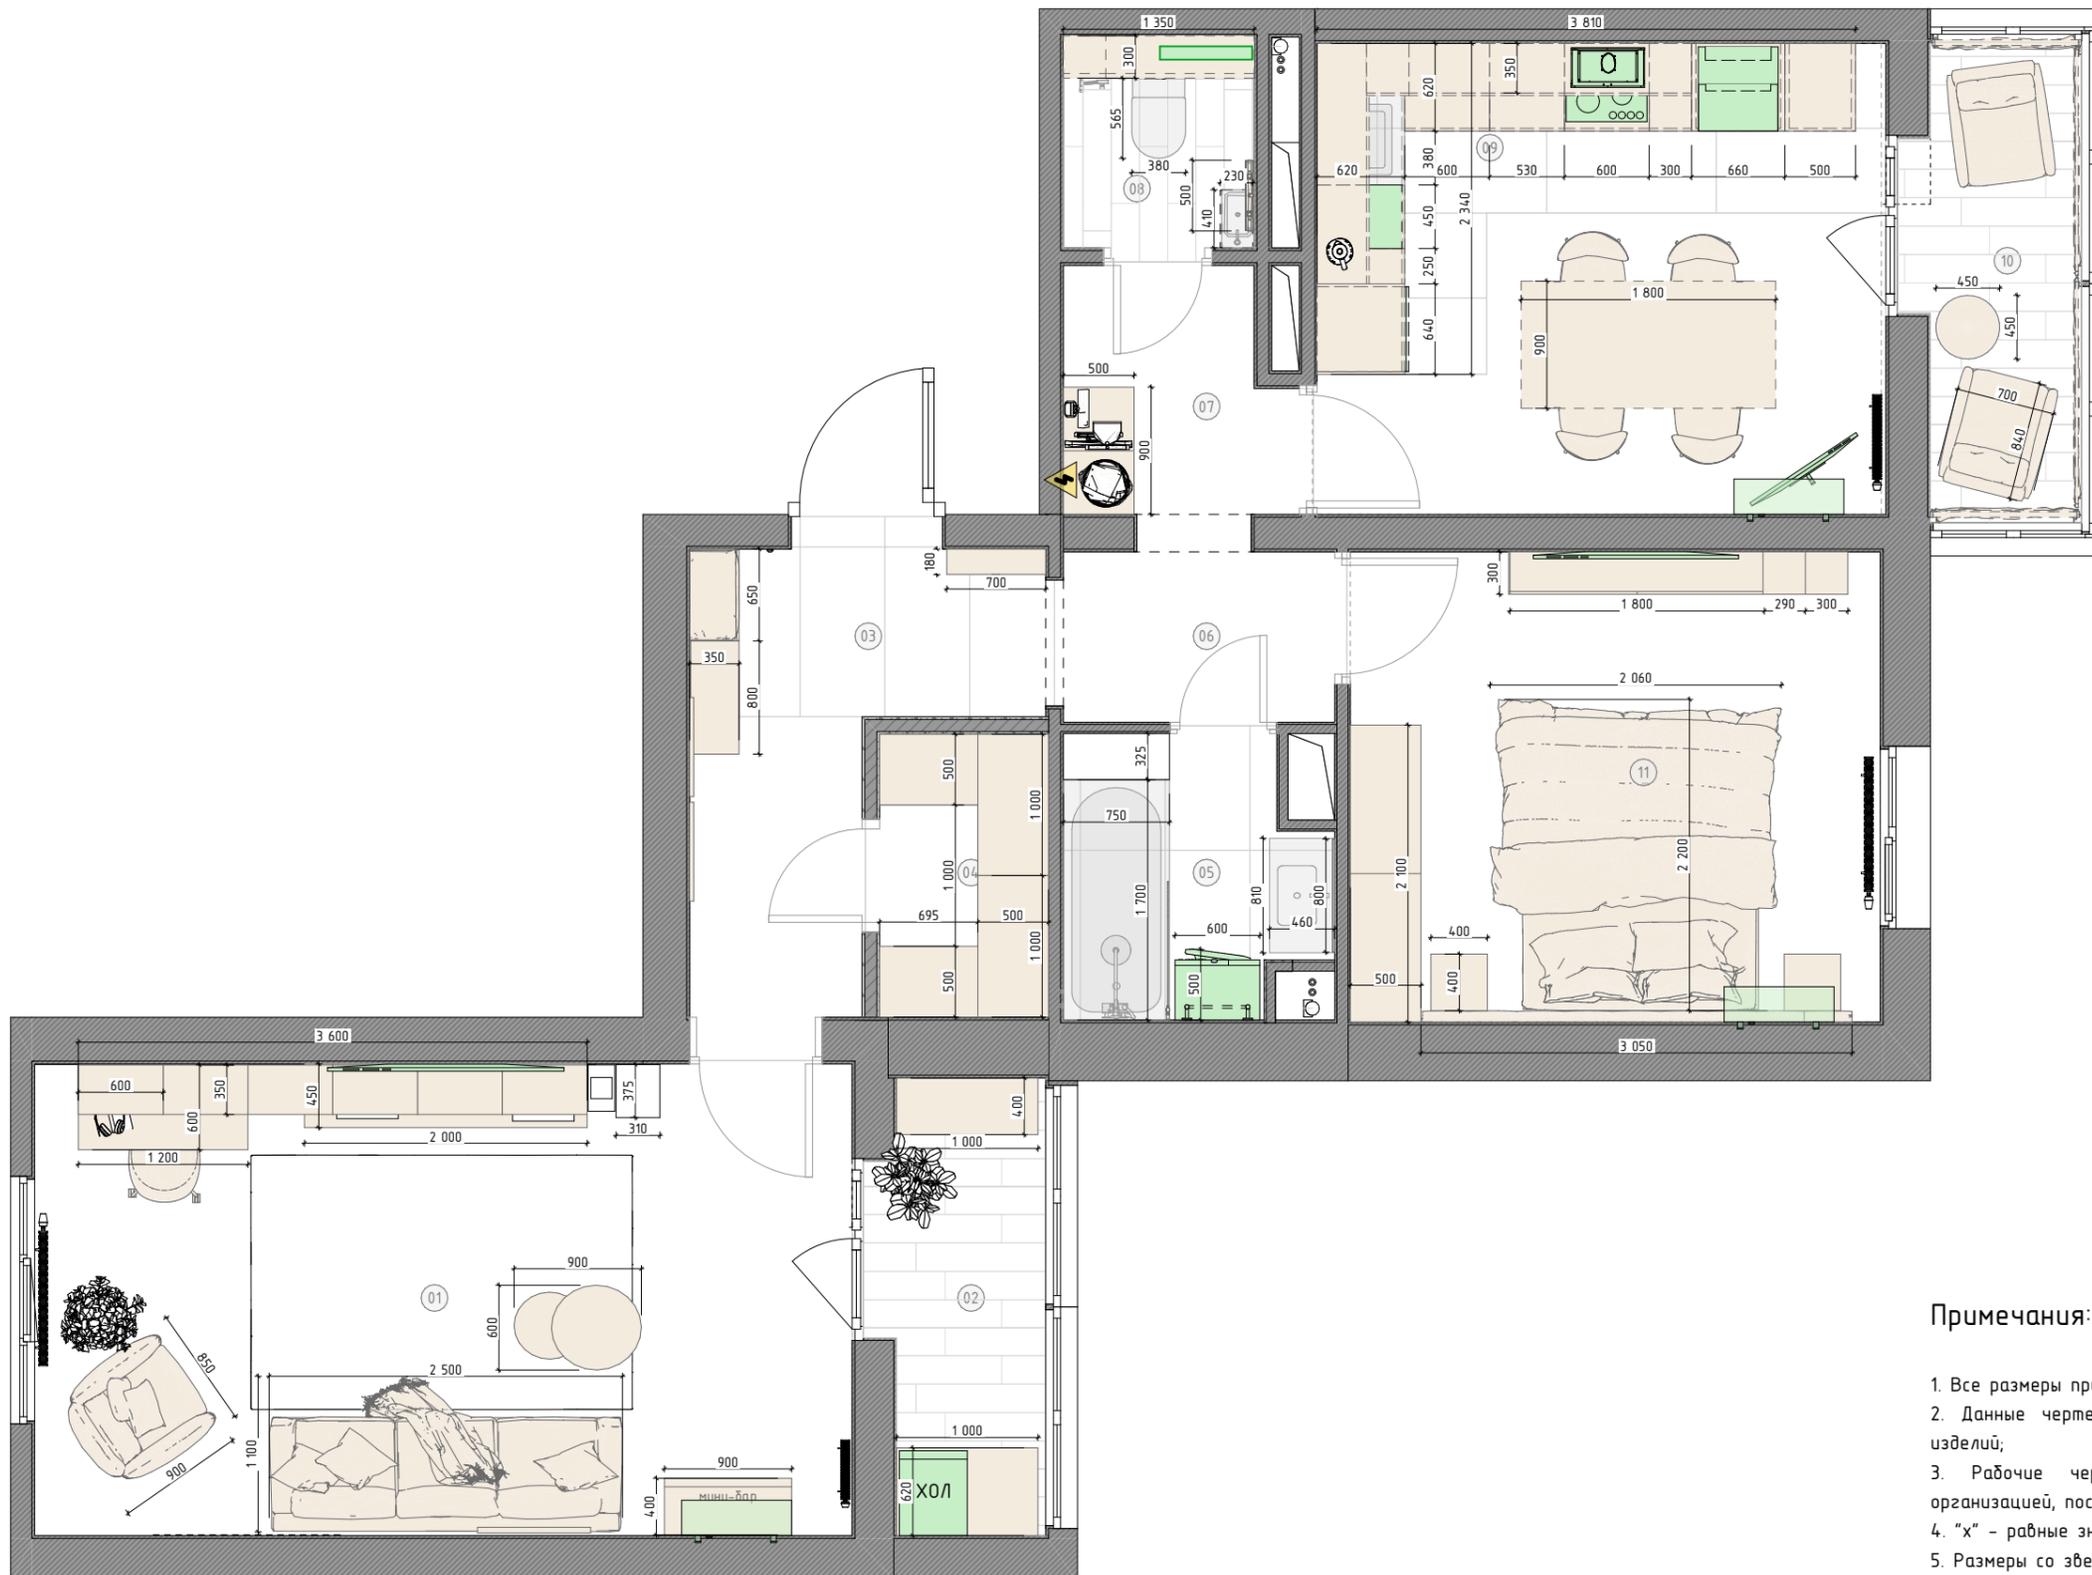

### Примечания:

1. Все размеры привязок даны С УЧЕТОМ чистовой отделки стен;
2. Данные чертежи могут быть использованы для расчета мебели и прочих изделий;
3. Рабочие чертежи для изготовления мебели разработать подрядной организацией, после контрольного замера на объекте;
4. "х" – равные значения, отцентровать;
5. Размеры со звездочкой (\*) – уточнить по месту / запросить ТЗ;
6. Данный лист читать совместно с листом 12 "Ведомость мебели и электроприборов" и 11 "План с указанием размеров мебели и оборудования".

	ФИО	Подпись	Дата	План с указанием размеров мебели и оборудования	Объект: квартира		
					Стадия	Лист	Листов
Разработал	Вяткина В.В.		31.03.2025				
Проверил	Вяткина В.В.				ДП	11	58
Заказчик	Живолуп М.М.				г.Воронеж, ул. Жемчужная 6Б		
							

Ведомость мебели и декора

Марка	Наименование	Кол -во	Примечание
<b>Мебель индивидуального изготовления</b>			
1.4	Шкаф подвесной	6	
1.5	Тумба	1	
1.6	Мини-бар	1	
2.1	Шкаф	1	
2.2	Шкаф	1	
3.2	Тумба подвесная	1	
3.3	Банкетка	2	
3.4	Обувница	1	
4.1	Гардеробная система хранения	9	
5.6	Гардеробная система хранения	1	
5.7	Пуфик	1	
5.9	Кухонный гарнитур	1	
7.1	Шкаф для хоз.инвентаря	2	
8.2	Шкаф для хоз.инвентаря	3	
9.1	Кухонный гарнитур	18	
11.1	Шкаф гардеробный	1	
11.2	Тумба под ТВ	2	
11.3	Стеллаж	2	
11.5	Кровать двуспальная	1	
11.6	Стеновая мягкая панель	1	
<b>Мебель серийного производства</b>			
1.1	Кресло	1	Divan.ru - Ансил Barhat Olive
1.2	Стол письменный	1	ZAMM - прямой Пилот Т белый 120x60
1.3	Стул	1	Divan.ru - Куана Velvet Beige
1.7	Столлик кофейный	1	Gradex Home - Tango орех арт. 00-4396580
1.8	Диван	1	Divan.ru - Ларонсо Soft Latte
5.1	Зеркало	1	Зеркало с подсветкой OZON арт. 1529401940
5.3	Стеклянная перегородка с дверью	1	Шторка на ванну STWORKI Ньюборг 100x145 профиль хром глянцевый
8.1	Зеркало	1	Зеркало с подсветкой OZON арт. 894113112
9.9	Стол обеденный	1	Стол керамический раздвижной Cogneg, прямоугольный, черный мрамор / чёрный, 120(170)x80x76
9.10	Стул обеденный	4	Стул Мюнхен искусственная замша светло-серый Stool Group арт. УТ000035939
10.1	Кресло	2	Кресло Роланд Stool Group велюр зелёный арт. УТ000035917
10.2	Столлик кофейный	1	Журнальный столик Stool Group Стар арт. УТ000035348
11.4	Тумба прикроватная	2	Divan.ru - Бруджфорд-1 White

Ведомость электроприборов

Марка	Наименование	Кол -во	Примечание
1.10	Кондиционер	1	
1.11	Телевизор	1	
2.3	Холодильник	1	KNFC 62017 X
3.5	Домофон	1	Домофон
5.1	Полотенцесушитель электрический	1	AZARIO PARMA 500/800 (AZ10858)
5.2	Стиральная машина	1	
9.2	Посудомоечная машина	1	KDI 45017
9.3	Варочная панель	1	HI 64042 B
9.4	Вытяжка кухонная	1	KHI 6416 W
9.5	СВЧ	1	KMI 820 GNBX
9.6	Духовой шкаф	1	OKB 1310 GNBX
9.7	Телевизор	1	
9.8	Кондиционер	1	
9.11	Холодильник	1	KNFC 62017 X
11.7	Кондиционер	1	
11.8	Телевизор	1	

				Объект: квартира		
Разработал	ФИО	Подпись	Дата	Ведомость мебели и электроприборов		
Проверил	Вяткина В.В.		31.03.2025	Стадия	Лист	Листов
Заказчик	Живолуп М.М.			ДП	12	58
				г.Воронеж, ул. Жемчужная 6Б		
						

Экспликация помещений (перепланировка)

№	Помещение	Площадь
01	Гостиная	19,29
02	Балкон гостиная	3,41
03	Прихожая	5,58
04	Гардеробная	2,35
05	Ванная комната	3,15
06	Коридор	2,31
07	Коридор	2,66
08	Санузел	1,62
09	Кухня	13,40
10	Балкон кухня	3,64
11	Спальня	12,47
		<b>69,88 м<sup>2</sup></b>

Условные обозначения

-  Материал отделки
-  Опуск чистового потолка относительно уровня существующего перекрытия
-  Теневой профиль скрытого монтажа с подсветкой (см. ведомость отделки)
-  Натяжной потолок



Ведомость отделки потолков

Тип констр.	Наименование	Материал	Площадь, м2
01	Натяжной потолок	Тканевый	67,24

Примечания:

1. Все размеры привязок даны от черновой штукатурки БЕЗ УЧЕТА чистовой отделки стен;
2. За нулевую отметку потолка принят уровень существующего потолка (межэтажное перекрытие);
3. Предусмотреть доступ ко всем трансформаторам для светодиодного освещения;
4. Конструкцию потолка разработать подрядной организацией, выполняющей данный вид работ;
5. Перед началом строительных работ запросить у производителя потолочных светильников технические указания для монтажа и размеры монтажных отверстий;
6. Объемы материалов являются проектными и даны без учета запаса;
7. "x" - равные значения, отцентровать;
8. Размеры со звездочкой (\*) - уточнить по месту / запросить ТЗ;
9. Сделать нишу под шторы.

10. Данный лист читать совместно с листами:
- 10 "План с маркировкой мебели и оборудования";
  - 14 "План размещения осветительных приборов";
  - 16 "Схема привязки светильников к выключателям";
  - 17 "План расстановки электрики"
  - 21 "Ведомость отделки".


			Объект: квартира		
Разработал	Вяткина В.В.	31.03.2025	План потолка		
Проверил	Вяткина В.В.		Стадия	Лист	Листов
Заказчик	Живолуп М.М.		ДП	13	58
			г.Воронеж, ул. Жемчужная 6Б		
			 VYATKINA VALERIA interior designer		

### Условные обозначения

- Теневой профиль с подсветкой
- Встроенная подсветка мебели
- Точечный светильник - тип 1
- Спот накладной на трек
- Светодиодный светильник на трек
- Трековая система (шинопровод)
- Подвесной светильник
- Точечный светильник - тип 2
- Спот накладной
- Настенный светильник (бра) - тип 1
- Настенный светильник (бра) - тип 2
- Эл.провод / силовой кабель (из стены)
- Эл.провод (в потолке)
- Разбивочная ось

### Экспликация помещений (перепланировка)

№	Помещение	Площадь
01	Гостиная	19,29
02	Балкон гостиная	3,41
03	Прихожая	5,58
04	Гардеробная	2,35
05	Ванная комната	3,12
06	Коридор	2,31
07	Коридор	2,66
08	Санузел	1,62
09	Кухня	13,40
10	Балкон кухня	3,64
11	Спальня	12,47
		<b>69,85 м<sup>2</sup></b>

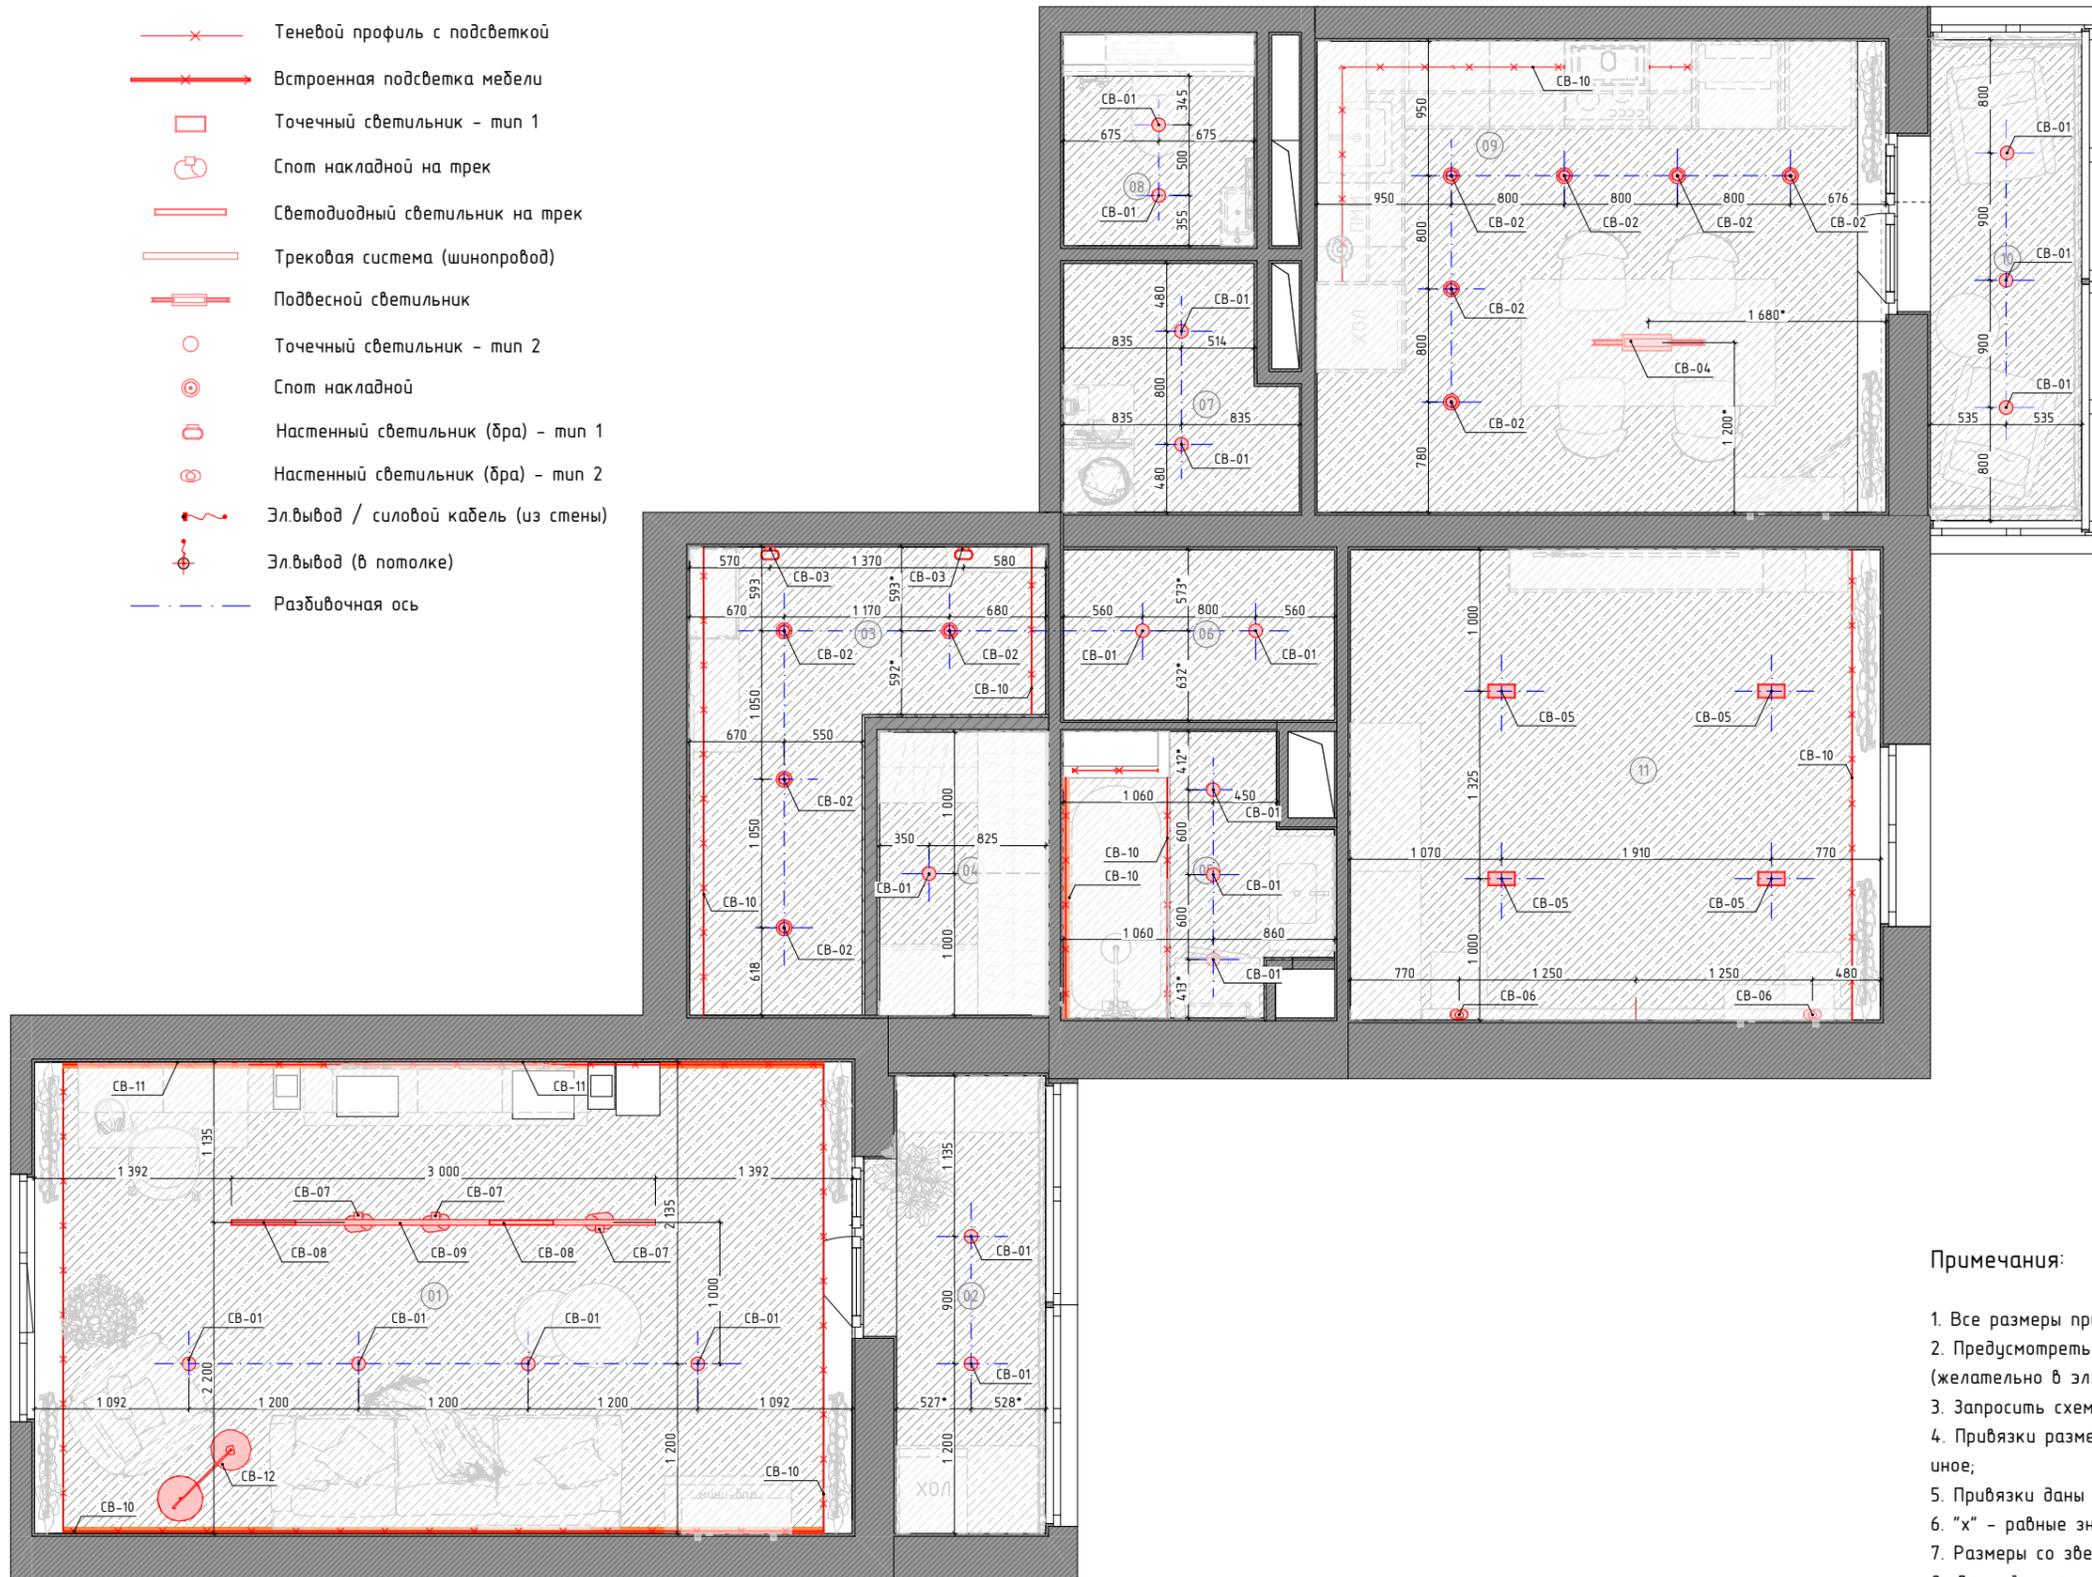

### Примечания:

1. Все размеры привязок даны от чистой отделки стен;
2. Предусмотреть доступ ко всем трансформаторам для светодиодного освещения (желательно в эл. щитке);
3. Запросить схемы подключения светильников у производителя перед монтажом;
4. Привязки размеров даны от центральных осей светильников, если не указано иное;
5. Привязки даны от чистой отделки стен;
6. "х" - равные значения, отцентровать;
7. Размеры со звездочкой (\*) - уточнить по месту / запросить ТЗ;
8. Данный лист читать совместно с листами
  - 15 "Спецификация осветительных приборов";
  - 16 "Схема привязки светильников к выключателям".

Разработал	ФИО	Подпись	Дата	План размещения осветительных приборов	Объект: квартира		
					Стадия	Лист	Листов
Проверил	Вяткина В.В.		31.03.2025		ДП	14	58
Заказчик	Живолуп М.М.			г.Воронеж, ул. Жемчужная 6Б			

## Спецификация осветительных приборов

Марка	Изображение	Наименование	Характеристики	Пов-сть размещения	Кол-во	Примечание
<b>01, Гостиная</b>						
СВ-01		Встроенный светильник	3000К, Белый	Потолок	4	Встраиваемый светильник 1826 W
СВ-07		Трек накладной	Белый	Потолок	3	Трековый магнитный однофазный светильник ST Luce Skyline 48 ST357.546.20
СВ-08		Трек магнитный	Белый	Потолок	2	Трековый светодиодный светильник ST Luce SKYLINE 48 ST370.506.12
СВ-09		Трек встраиваемый	Белый	Потолок	1	Шинопровод магнитный под натяжной потолок ST Luce Skyline 48 ST047.539.02
СВ-10		Закарнизная подсветка		Потолок	2	
СВ-10		Теневой профиль с подсветкой		Потолок	2	
СВ-11		Встроенный линейный светильник		Стена	2	Дядюшка плинтус арт. НФ-00001691 + подсветка в профиль
СВ-12		Торшер		Пол	1	Торшер Moderli Arco V10994-F
<b>02, Балкон</b>						
СВ-01		Встроенный светильник	3000К, Белый	Потолок	2	Встраиваемый светильник 1826 W
<b>03, Прихожая</b>						
СВ-02		Накладной спот	3000К, Белый	Потолок	4	Потолочные светодиодные светильники Ugo R
СВ-03		Настенный светильник	3000К, Черный	Стена	2	Настенный светильник (бра) Freya Slot FR5437WL-L7B
СВ-10		Светодиодная лента		Потолок	2	
<b>04, Гардеробная</b>						
СВ-01		Встроенный светильник	3000К, Белый	Потолок	1	Встраиваемый светильник 1826 W
<b>05, Ванная комната</b>						
СВ-01		Встроенный светильник	3000К, Белый	Потолок	3	Встраиваемый светильник 1826 W
СВ-10		Встроенная подсветка мебели		Встроенный в мебель	3	
СВ-10		Светодиодная лента		Потолок	1	
СВ-10		Теневой профиль с подсветкой		Потолок	1	



Марка	Изображение	Наименование	Характеристики	Пов-сть размещения	Кол-во	Примечание
<b>06, Коридор</b>						
СВ-01		Встроенный светильник	3000К, Белый	Потолок	2	Встраиваемый светильник 1826 W
<b>07, Коридор</b>						
СВ-01		Встроенный светильник	3000К, Белый	Потолок	2	Встраиваемый светильник 1826 W
<b>08, Сан.узел</b>						
СВ-01		Встроенный светильник	3000К, Белый	Потолок	2	Встраиваемый светильник 1826 W
<b>09, Кухня</b>						
СВ-02		Накладной спот	3000К, Белый	Потолок	6	Потолочные светодиодные светильники Ugo R
СВ-04		Подвесной светильник	Черный	Потолок	1	Подвесной светильник Lumion Topina 8117/5-18822 черный, металл LED GX53 5*7W 220V
СВ-10		Встроенная подсветка мебели		Встроенный в мебель	3	
<b>10, Балкон</b>						
СВ-01		Встроенный светильник	3000К, Белый	Потолок	3	Встраиваемый светильник 1826 W
<b>11, Спальня</b>						
СВ-05		Встроенный светильник	3000К, Белый	Потолок	4	Встраиваемый потолочный светильник SPACE X W 2FW Led Technology
СВ-06		Настенный светильник	Белый	Стена	2	Настенный светильник Novotech Over Yeso 370977
СВ-10		Закарнизная подсветка		Потолок	1	

### Примечания:

- Для всех светильников необходимо запросить схему монтажа;
- Данный лист читать совместно с листом 14 "План размещения осветительных приборов".

				Объект: квартира		
Разработал	ФИО	Подпись	Дата	Стадия	Лист	Листов
Проверил	Вяткина В.В.		31.03.2025	ДП	15	58
Заказчик	Живолуп М.М.			г.Воронеж, ул. Жемчужная 6Б		

### Условные обозначения

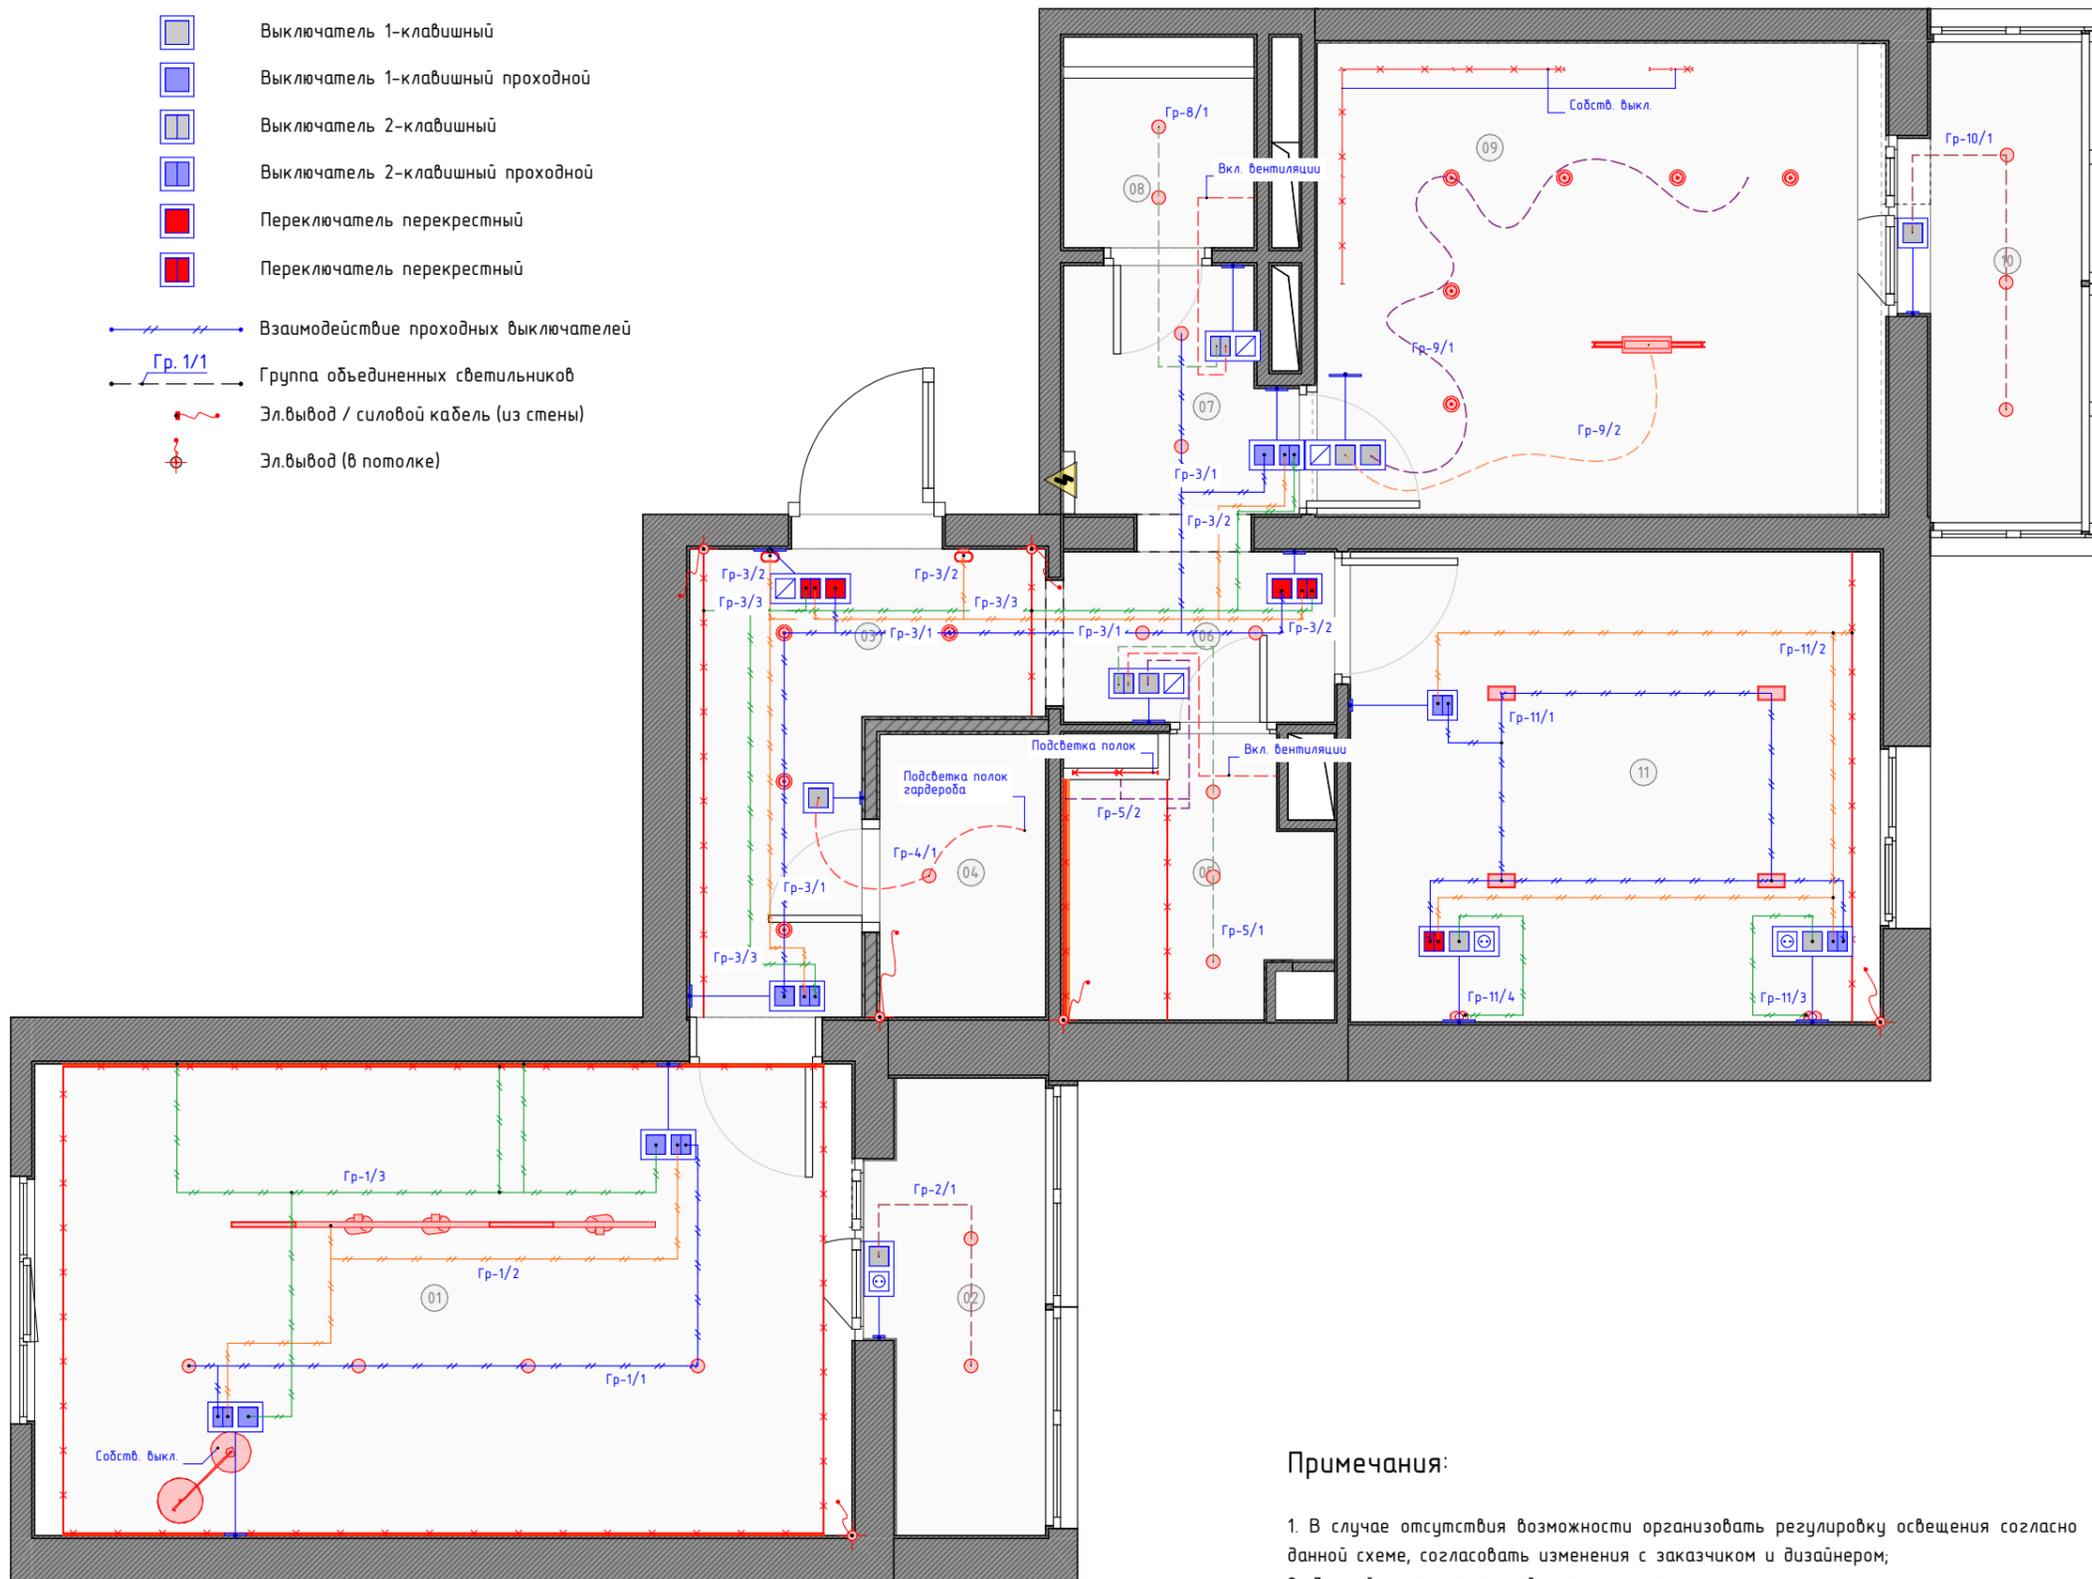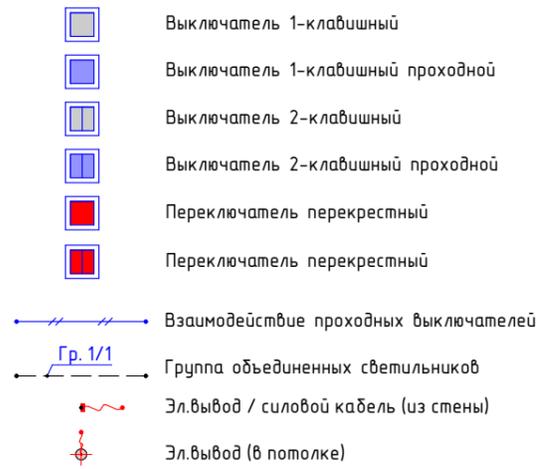

### Экспликация помещений (перепланировка)

№	Помещение	Площадь
01	Гостиная	19,29
02	Балкон гостиная	3,41
03	Прихожая	5,58
04	Гардеробная	2,35
05	Ванная комната	3,12
06	Коридор	2,31
07	Коридор	2,66
08	Санузел	1,63
09	Кухня	13,40
10	Балкон кухня	3,64
11	Спальня	12,47
		69,86 м <sup>2</sup>

### Ведомость групп включения светильников

Группа вкл.	Марка	Наименование	Кол-во
<b>01, Гостиная</b>			
Гр-1/1	СВ-01	Встроенный светильник	4
Гр-1/2	СВ-07	Трек накладной	3
Гр-1/3	СВ-10	Закарнизная подсветка	2
Гр-1/3	СВ-10	Теневой профиль с подсветкой	2
Гр-1/3	СВ-11	Встроенный линейный светильник	2
Собств. выкл.	СВ-12	Торшер	1
<b>02, Балкон</b>			
Гр-2/1	СВ-01	Встроенный светильник	2
<b>03, Прихожая</b>			
Гр-3/1	СВ-02	Накладной спот	4
Гр-3/2	СВ-03	Настенный светильник	2
Гр-3/3	СВ-10	Светодиодная лента	2
<b>04, Гардеробная</b>			
Гр-4/1	СВ-01	Встроенный светильник	1
<b>05, Ванная комната</b>			
Гр-5/1	СВ-01	Встроенный светильник	3
Гр-5/2	СВ-10	Светодиодная лента	1
Гр-5/2	СВ-10	Теневой профиль с подсветкой	1
Собств. выкл.	СВ-10	Встроенная подсветка мебели	3
<b>06, Коридор</b>			
Гр-3/1	СВ-01	Встроенный светильник	2
<b>07, Коридор</b>			
Гр-3/1	СВ-01	Встроенный светильник	2
<b>08, Санузел</b>			
Гр-8/1	СВ-01	Встроенный светильник	2
<b>09, Кухня</b>			
Гр-9/1	СВ-02	Накладной спот	6
Гр-9/2	СВ-04	Подвесной светильник	1
Собств. выкл.	СВ-10	Встроенная подсветка мебели	3
<b>10, Балкон</b>			
Гр-10/1	СВ-01	Встроенный светильник	3
<b>11, Спальня</b>			
Гр-11/1	СВ-05	Встроенный светильник	4
Гр-11/2	СВ-10	Закарнизная подсветка	1
Гр-11/3	СВ-06	Настенный светильник	1
Гр-11/4	СВ-06	Настенный светильник	1

### Примечания:

- В случае отсутствия возможности организовать регулировку освещения согласно данной схеме, согласовать изменения с заказчиком и дизайнером;
- Данный лист читать совместно с листами:
  - 14 "План размещения осветительных приборов";
  - 17 "План расстановки электрики".

Разработал	ФИО	Подпись	Дата	Схема привязки светильников к выключателям	Объект: квартира		
					Стадия	Лист	Листов
Проверил	Вяткина В.В.		31.03.2025		ДП	16	58
Заказчик	Живолуп М.М.				г.Воронеж, ул. Жемчужная 6Б		
					 VYATKINA VALERIA interior designer		

### Условные обозначения

-  Розетка 220V с крышкой
-  Розетка 220V
-  Скрытые мебелью и ТВ электроблоки
-  Выключатель 1-клавишный
-  Выключатель 1-клавишный проходной
-  Выключатель 2-клавишный
-  Выключатель 2-клавишный проходной
-  Переключатель перекрестный
-  Переключатель перекрестный
-  Интернет-розетка
-  Терморегулятор теплого пола
-  TV-розетка
-  Эл.вывод / силовой кабель (из стены)
-  Эл.вывод (в потолок)

### Экспликация помещений (перепланировка)

№	Помещение	Площадь
01	Гостиная	19,29
02	Балкон гостиная	3,41
03	Прихожая	5,58
04	Гардеробная	2,35
05	Ванная комната	3,15
06	Коридор	2,31
07	Коридор	2,66
08	Санузел	1,62
09	Кухня	13,40
10	Балкон кухня	3,64
11	Спальня	12,47
		<b>69,88 м<sup>2</sup></b>



### Примечания:

1. Все размеры привязок даны С УЧЕТОМ чистой отделки стен;
2. Все размеры указаны от центра выключателей/розеток, если в одной рамке несколько розеток/выключателей то от центра рамки, если не указано другое;
3. Длину выпуска электрокабеля выполнить равной не менее 1000 мм;
4. Расположение электроустановочных приборов на кухне уточнить после согласования эскиза кухонного гарнитура. Разводку электрооборудования на кухне производить строго после получения схемы подключения этого оборудования в кухне от производителя мебели;
5. В случае изменения количества или замены электрооборудования вносить изменения на чертеже по фактическому размеру и отправлять фото дизайнеру и заказчику;
6. "x" - равные значения, отцентровать;
7. Размеры со звездочкой (\*) - уточнить по месту / запросить ТЗ;
8. Данный лист читать совместно с листами:
  - 16 "Схема привязки светильников к выключателям";
  - 19 "Спецификация электрических блоков и фурнитуры".


			Объект: квартира		
Разработал	Вяткина В.В.	Подпись	Дата	31.03.2025	План расстановки электрики
Проверил	Вяткина В.В.				Стадия
Заказчик	Живолуп М.М.				Лист
					Листов
					ДП
					17
					58
					г.Воронеж, ул. Жемчужная 6Б
					<b>VYATKINA VALERIA</b> interior designer

### Условные обозначения

-  Розетка 220V с крышкой
-  Розетка 220V
-  Скрытые мебелью и ТВ электроблоки
-  Выключатель 1-клавишный
-  Выключатель 1-клавишный проходной
-  Выключатель 2-клавишный
-  Выключатель 2-клавишный проходной
-  Переключатель перекрестный
-  Переключатель перекрестный
-  Интернет-розетка
-  Терморегулятор теплого пола
-  TV-розетка
-  Эл.вывод / силовой кабель (из стены)
-  Эл.вывод (в потолке)

### Экспликация помещений (перепланировка)

№	Помещение	Площадь
01	Гостиная	19,29
02	Балкон гостиная	3,41
03	Прихожая	5,58
04	Гардеробная	2,35
05	Ванная комната	3,12
06	Коридор	2,31
07	Коридор	2,66
08	Санузел	1,63
09	Кухня	13,40
10	Балкон кухня	3,64
11	Спальня	12,47
		69,86 м <sup>2</sup>

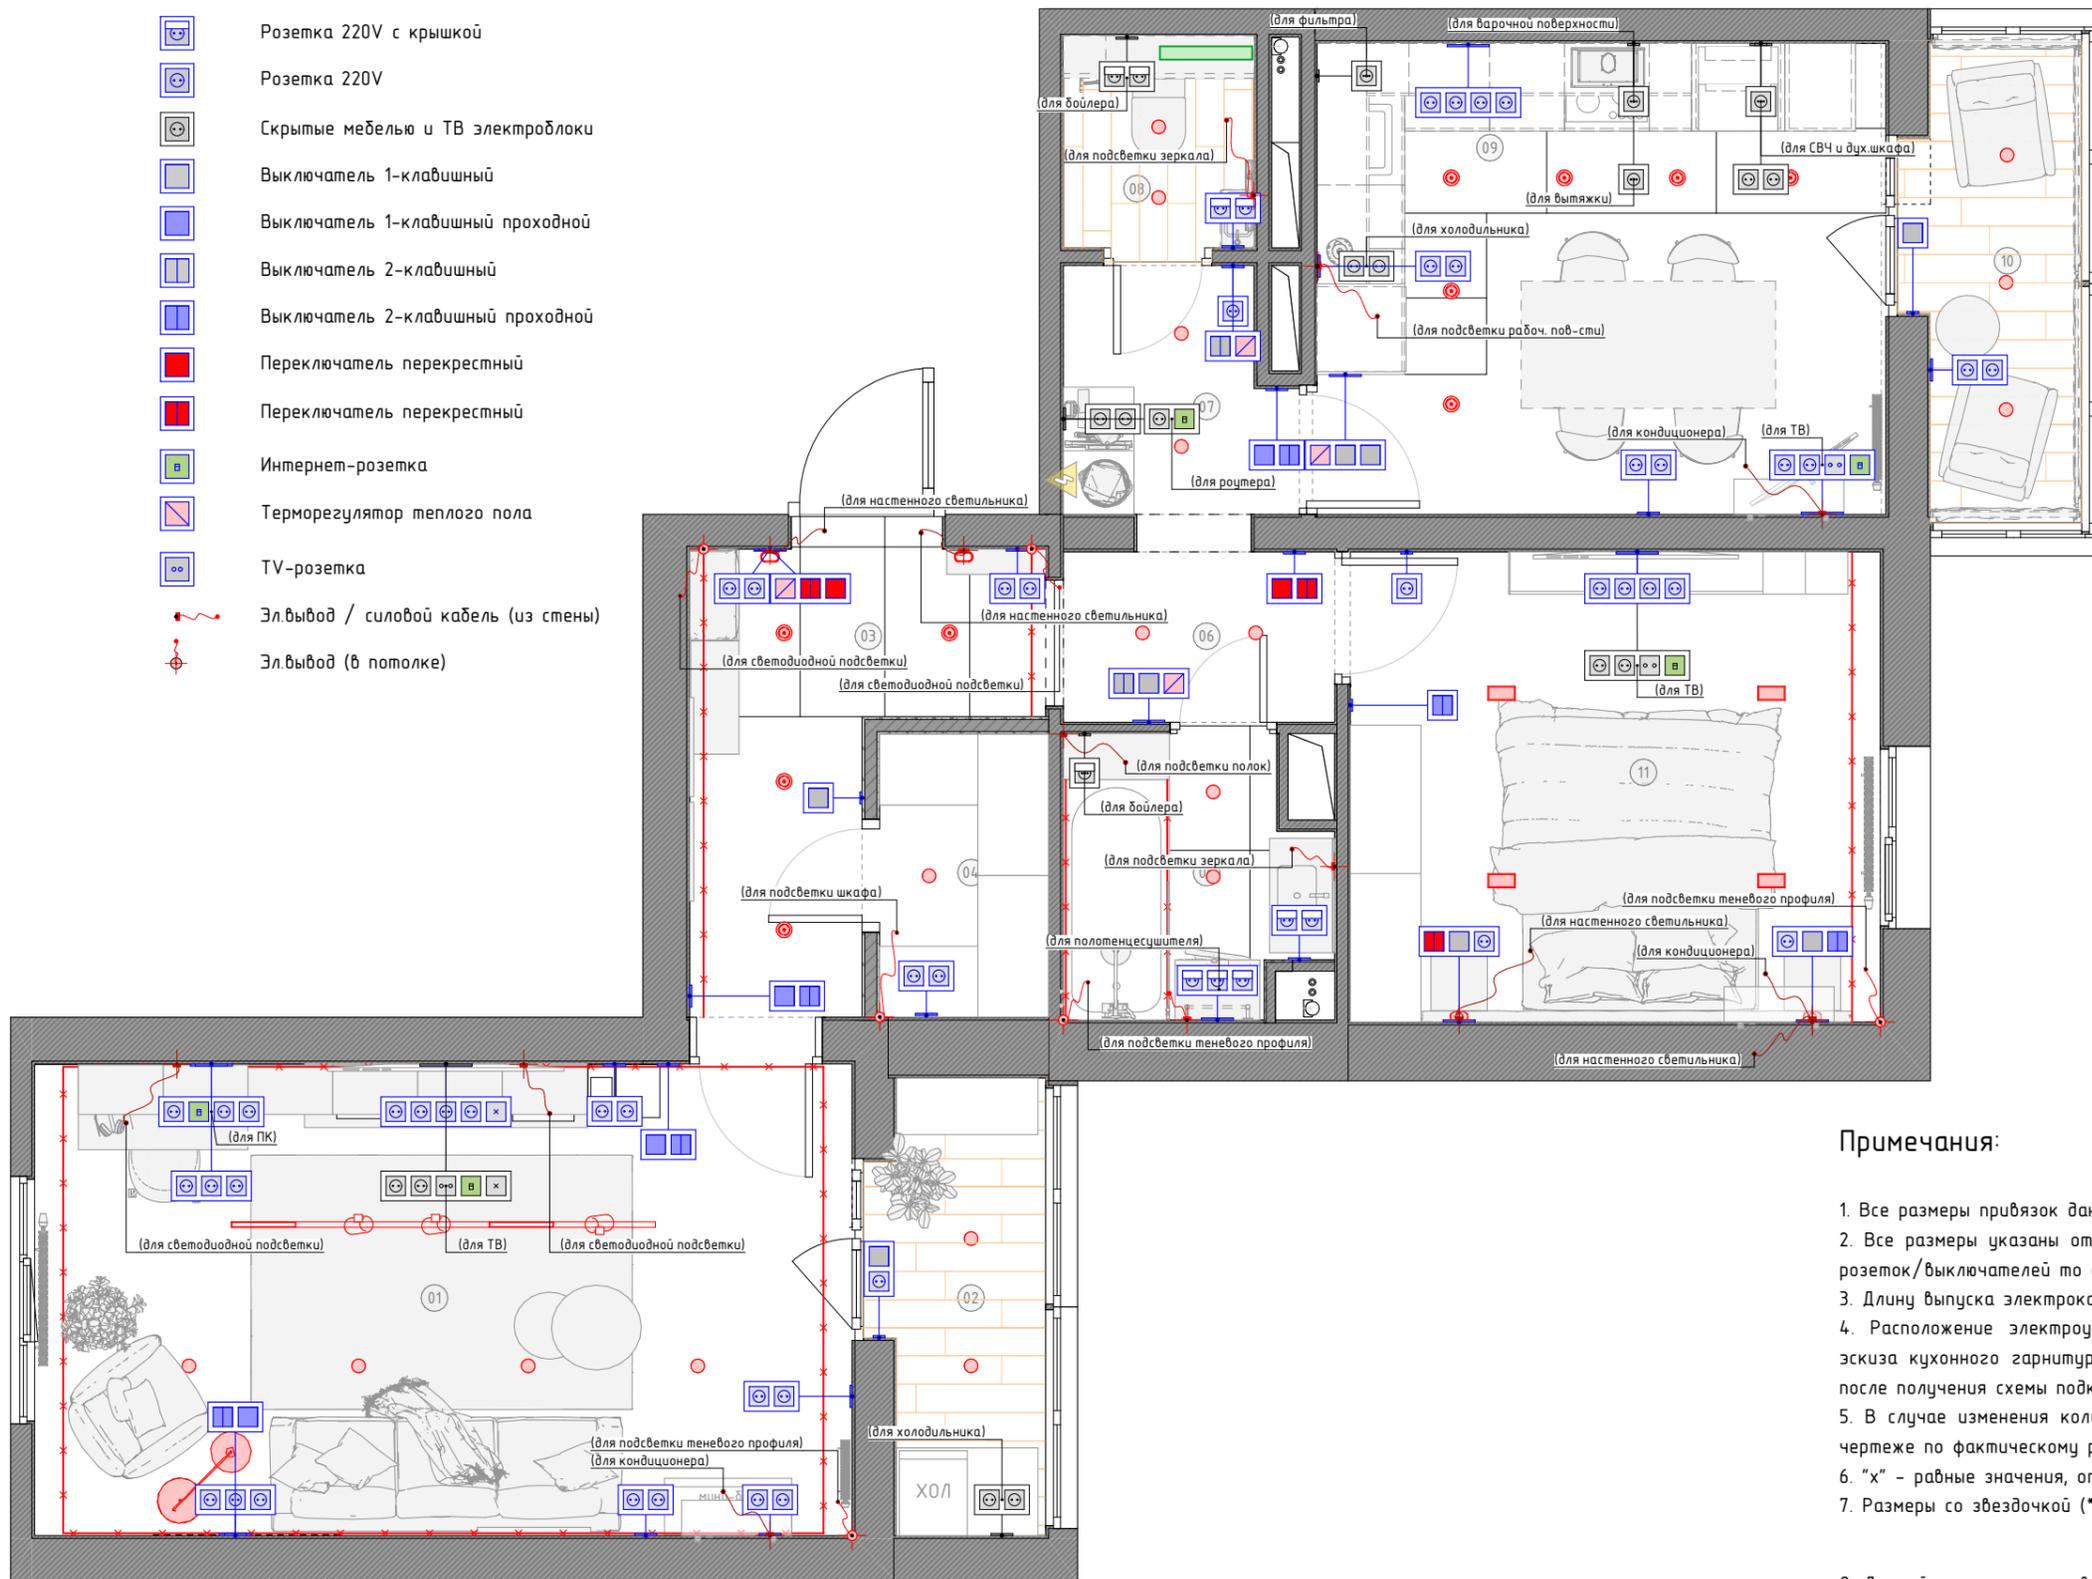

### Примечания:

1. Все размеры привязок даны С УЧЕТОМ чистой отделки стен;
2. Все размеры указаны от центра выключателей/розеток, если в одной рамке несколько розеток/выключателей то от центра рамки, если не указано другое;
3. Длину выпуска электрокабеля выполнить равной не менее 1000 мм;
4. Расположение электроустановочных приборов на кухне уточнить после согласования эскиза кухонного гарнитура. Разводку электрооборудования на кухне производить строго после получения схемы подключения этого оборудования в кухне от производителя мебели;
5. В случае изменения количества или замены электрооборудования вносить изменения на чертеже по фактическому размеру и отправлять фото дизайнеру и заказчику;
6. "х" - равные значения, отцентровать;
7. Размеры со звездочкой (\*) - уточнить по месту / запросить ТЗ;
8. Данный лист читать совместно с листами:
  - 16 "Схема привязки светильников к выключателям";
  - 19 "Спецификация электрических блоков и фурнитуры".

		ФИО	Подпись	Дата	Объект: квартира		
Разработал	Вяткина В.В.			31.03.2025	План электрики (сводный)		
Проверил	Вяткина В.В.				Стадия	Лист	Листов
Заказчик	Живолуп М.М.				ДП	18	58
					г.Воронеж, ул. Жемчужная 6Б		
							

**Спецификация эл.блоков и фурнитуры**

Марка	Граф. изображение	Кол-во	ВСТАВКА (механизмы)				Примечание
			Поз. 1	Поз. 2	Поз. 3	Поз. 4	
<b>01, Гостиная</b>							
1.2		1	Розетка 220V	Розетка сетевая RJ45 x1	Розетка 220V	Розетка 220V	Schneider Electric Atlasdesign Рамка: белое стекло (стекло) Накладка: белый (пластик)
1.3		1	Розетка 220V	Розетка 220V	Розетка 220V	-	Schneider Electric Atlasdesign Рамка: белое стекло (стекло) Накладка: белый (пластик)
1.4		1	Розетка 220V	Розетка 220V	Розетка 220V	Розетка 220V	Schneider Electric Atlasdesign Рамка: белое стекло (стекло) Накладка: белый (пластик) 1 розетка - 16А+2USB А+С, (5В/2,4А/3 А, 2x5В/1,5А)
1.5		1	Розетка 220V	Розетка 220V	Розетка телевизионная TV-FM	Розетка сетевая RJ45 x1	Schneider Electric Atlasdesign Рамка: белый (пластик) Накладка: белый (пластик)
1.7		1	Розетка 220V	Розетка 220V	-	-	Schneider Electric Atlasdesign Рамка: белое стекло (стекло) Накладка: белый (пластик)
1.8		1	Выключатель 1 клавишный	Выключатель 2 клавишный	-	-	Schneider Electric Atlasdesign Рамка: белое стекло (стекло) Накладка: белый (пластик)
1.9		1	Розетка 220V	Розетка 220V	-	-	Schneider Electric Atlasdesign Рамка: белое стекло (стекло) Накладка: белый (пластик)
1.11		1	Розетка 220V	Розетка 220V	-	-	Schneider Electric Atlasdesign Рамка: белое стекло (стекло) Накладка: белый (пластик)
1.13		1	Розетка 220V	Розетка 220V	-	-	Schneider Electric Atlasdesign Рамка: белое стекло (стекло) Накладка: белый (пластик)
1.14		1	Розетка 220V	Розетка 220V	Розетка 220V	-	Schneider Electric Atlasdesign Рамка: белое стекло (стекло) Накладка: белый (пластик) 1 розетка - 16А+2USB А+С, (5В/2,4А/3 А, 2x5В/1,5А)
1.15		1	Выключатель 2 клавишный	Выключатель 1 клавишный	-	-	Schneider Electric Atlasdesign Рамка: белое стекло (стекло) Накладка: белый (пластик)
<b>01, Прихожая</b>							
10.1		1	Выключатель 1 клавишный	-	-	-	Schneider Electric Atlasdesign Рамка: белое стекло (стекло) Накладка: белый (пластик)
<b>02, Балкон</b>							
2.1		1	Выключатель 1 клавишный	Розетка 220V	-	-	Schneider Electric Atlasdesign Рамка: белое стекло (стекло) Накладка: белый (пластик)
2.2		1	Розетка 220V	Розетка 220V	-	-	Schneider Electric Atlasdesign Рамка: белый (пластик) Накладка: белый (пластик)
<b>03, Прихожая</b>							
3.2		1	Розетка 220V	Розетка 220V	-	-	Schneider Electric Atlasdesign Рамка: белое стекло (стекло) Накладка: белый (пластик)
3.3		1	Спец - Терморегулятор теплого пола ТП	Выключатель 2 клавишный (переключатель) перекрестный	Выключатель 1 клавишный (переключатель) перекрестный	-	Schneider Electric Atlasdesign Рамка: белое стекло (стекло) Накладка: белый (пластик)
3.6		1	Розетка 220V	Розетка 220V	-	-	Schneider Electric Atlasdesign Рамка: белое стекло (стекло) Накладка: белый (пластик)
3.8		1	Выключатель 1 клавишный	-	-	-	Schneider Electric Atlasdesign Рамка: белое стекло (стекло) Накладка: белый (пластик)
3.9		1	Выключатель 1 клавишный проходной	Выключатель 2 клавишный проходной	-	-	Schneider Electric Atlasdesign Рамка: белое стекло (стекло) Накладка: белый (пластик)
<b>04, Гардеробная</b>							
4.2		1	Розетка 220V	Розетка 220V	-	-	Schneider Electric Atlasdesign Рамка: белое стекло (стекло) Накладка: белый (пластик)
<b>05, Ванная комната</b>							
5.2		1	Розетка 220V с заземляющими контактами с крышкой	-	-	-	Schneider Electric Atlasdesign Рамка: белый (пластик) Накладка: белый (пластик)
5.5		1	Розетка 220V с заземляющими контактами с крышкой	Розетка 220V с заземляющими контактами с крышкой	-	-	Schneider Electric Atlasdesign Рамка: белое стекло (стекло) Накладка: белый (пластик)
5.6		1	Розетка 220V с заземляющими контактами с крышкой	Розетка 220V с заземляющими контактами с крышкой	Розетка 220V с заземляющими контактами с крышкой	-	Schneider Electric Atlasdesign Рамка: белое стекло (стекло) Накладка: белый (пластик)
<b>06, Коридор</b>							
6.1		1	Выключатель 2 клавишный	Выключатель 1 клавишный	Спец - Терморегулятор теплого пола ТП	-	Schneider Electric Atlasdesign Рамка: белое стекло (стекло) Накладка: белый (пластик)
6.2		1	Выключатель 1 клавишный (переключатель) перекрестный	Выключатель 2 клавишный (переключатель) перекрестный	-	-	Schneider Electric Atlasdesign Рамка: белое стекло (стекло) Накладка: белый (пластик)

Марка	Граф. изображение	Кол-во	ВСТАВКА (механизмы)				Примечание
			Поз. 1	Поз. 2	Поз. 3	Поз. 4	
<b>07, Коридор</b>							
7.1		1	Розетка 220V	Розетка 220V	-	-	Schneider Electric Atlasdesign Рамка: белый (пластик) Накладка: белый (пластик)
7.2		1	Розетка 220V	Розетка сетевая RJ45 x1	-	-	Schneider Electric Atlasdesign Рамка: белый (пластик) Накладка: белый (пластик)
7.3		1	Розетка 220V	-	-	-	Schneider Electric Atlasdesign Рамка: белое стекло (стекло) Накладка: белый (пластик)
7.4		1	Выключатель 2 клавишный	Спец - Терморегулятор теплого пола ТП	-	-	Schneider Electric Atlasdesign Рамка: белое стекло (стекло) Накладка: белый (пластик)
7.5		1	Выключатель 1 клавишный проходной	Выключатель 2 клавишный проходной	-	-	Schneider Electric Atlasdesign Рамка: белое стекло (стекло) Накладка: белый (пластик)
<b>08, Сан.узел</b>							
8.1		1	Розетка 220V с заземляющими контактами с крышкой	Розетка 220V с заземляющими контактами с крышкой	-	-	Schneider Electric Atlasdesign Рамка: белый (пластик) Накладка: белый (пластик)
8.3		1	Розетка 220V с заземляющими контактами с крышкой	Розетка 220V с заземляющими контактами с крышкой	-	-	Schneider Electric Atlasdesign Рамка: белое стекло (стекло) Накладка: белый (пластик)
<b>09, Кухня</b>							
9.1		1	Спец - Терморегулятор теплого пола ТП	Выключатель 1 клавишный	Выключатель 1 клавишный	-	Schneider Electric Atlasdesign Рамка: белое стекло (стекло) Накладка: белый (пластик)
9.3		1	Розетка 220V	Розетка 220V	-	-	Schneider Electric Atlasdesign Рамка: белый (пластик) Накладка: белый (пластик)
9.4		1	Розетка 220V	Розетка 220V	-	-	Schneider Electric Atlasdesign Рамка: белое стекло (стекло) Накладка: белый (пластик)
9.5		1	Розетка 220V	-	-	-	Schneider Electric Atlasdesign Рамка: белый (пластик) Накладка: белый (пластик)
9.6		1	Розетка 220V	Розетка 220V	Розетка 220V	Розетка 220V	Schneider Electric Atlasdesign Рамка: белое стекло (стекло) Накладка: белый (пластик)
9.7		1	Розетка 220V	-	-	-	Schneider Electric Atlasdesign Рамка: белый (пластик) Накладка: белый (пластик)
9.8		1	Розетка 220V	-	-	-	Schneider Electric Atlasdesign Рамка: белый (пластик) Накладка: белый (пластик)
9.9		1	Розетка 220V	-	-	-	Schneider Electric Atlasdesign Рамка: белый (пластик) Накладка: белый (пластик)
9.10		1	Розетка 220V	Розетка 220V	-	-	Schneider Electric Atlasdesign Рамка: белый (пластик) Накладка: белый (пластик)
9.11		1	Розетка 220V	Розетка 220V	Розетка телевизионная TV-FM	Розетка сетевая RJ45 x1	Schneider Electric Atlasdesign Рамка: белое стекло (стекло) Накладка: белый (пластик)
9.13		1	Розетка 220V	Розетка 220V	-	-	Schneider Electric Atlasdesign Рамка: белое стекло (стекло) Накладка: белый (пластик)
<b>10, Балкон</b>							
10.2		1	Розетка 220V	Розетка 220V	-	-	Schneider Electric Atlasdesign Рамка: белое стекло (стекло) Накладка: белый (пластик)
<b>11, Спальня</b>							
11.1		1	Выключатель 2 клавишный	-	-	-	Schneider Electric Atlasdesign Рамка: белое стекло (стекло) Накладка: белый (пластик)
11.2		1	Розетка 220V	-	-	-	Schneider Electric Atlasdesign Рамка: белое стекло (стекло) Накладка: белый (пластик)
11.3		1	Розетка 220V	Розетка 220V	Розетка 220V	Розетка 220V	Schneider Electric Atlasdesign Рамка: белое стекло (стекло) Накладка: белый (пластик) 1 розетка - 16А+2USB А+С, (5В/2,4А/3 А, 2x5В/1,5А)
11.4		1	Розетка 220V	Розетка 220V	Розетка телевизионная TV-FM	Розетка сетевая RJ45 x1	Schneider Electric Atlasdesign Рамка: белый (пластик) Накладка: белый (пластик)
11.6		1	Розетка 220V	Выключатель 1 клавишный	Выключатель 2 клавишный	-	Schneider Electric Atlasdesign Рамка: белое стекло (стекло) Накладка: белый (пластик) 1 розетка - 16А+2USB А+С, (5В/2,4А/3 А, 2x5В/1,5А)
11.10		1	Выключатель 2 клавишный (переключатель) перекрестный	Выключатель 1 клавишный	Розетка 220V	-	Schneider Electric Atlasdesign Рамка: белое стекло (стекло) Накладка: белый (пластик) 1 розетка - 16А+2USB А+С, (5В/2,4А/3 А, 2x5В/1,5А)
		50					

**Примечания:**

1. Данный лист читать совместно с листом 17 "План расстановки электрики".

			Объект: квартира		
Разработал	Вяткина В.В.	31.03.2025	Спецификация электрических блоков и фурнитуры		
Проверил	Вяткина В.В.		Стадия	Лист	Листов
Заказчик	Живолуп М.М.		ДП	19	58
			г.Воронеж, ул. Жемчужная 6Б		
			 VYATKINA VALERIA interior designer		

Экспликация помещений (перепланировка)

№	Помещение	Площадь
01	Гостиная	19,29
02	Балкон гостиная	3,41
03	Прихожая	5,58
04	Гардеробная	2,35
05	Ванная комната	3,15
06	Коридор	2,31
07	Коридор	2,66
08	Санузел	1,62
09	Кухня	13,40
10	Балкон кухня	3,64
11	Спальня	12,47
		69,88 м <sup>2</sup>



Примечания:

1. Данный план-схема несет информативный характер и позволяет оценить размещение отделочных материалов стен помещений;
2. Данный лист читать совместно с листами:
  - 21"Ведомость отделки";
  - и листами размерток соответствующего помещения.

			Объект: квартира			
Разработал	Вяткина В.В.	31.03.2025	План-схема отделки стен	Стадия	Лист	Листов
Проверил	Вяткина В.В.			ДП	20	58
Заказчик	Живолуп М.М.			г.Воронеж, ул. Жемчужная 6Б		

Ведомость отделки (по типу отделки)

Марка	Поверхность размещения	Наименование	Площадь, м2 / м.п.	Примечание
<b>Декоративная отделка</b>				
ДК-10	Стена	Декоративный кирпич	24,73	Декоративный кирпич Венский клинкер 4 VK-4
ДП-01	Стена	Деревянная панель	7,34	
ДШ-08	Стена	Декоративная штукатурка	9,58	Декоративная штукатурка "Под бетон"
ДШ-09	Стена	Декоративная штукатурка	76,98	Декоративная штукатурка "Шелк"
К-02	Пол	Керамогранит	3,29	Керамогранитная плитка Maitoon Ceramica 120x60 Glossy Bremen Grey
К-02	Стена	Каменный шпон	11,17	Каменный Шпон Cassiopeia
К-03	Пол	Керамогранит	6,20	Керамогранит PRO 1171G Rossalia Natural 1200x600
К-03	Стена	Керамогранит	2,61	PRO 1171G Rossalia Natural 1200x600
К-04	Пол	Керамогранит	3,19	Керамогранит Molekula K-2111 матовый 60x120
К-04	Стена	Керамогранит	7,15	Керамогранит Kerranova Molekula K-2111/MR/600x1200x10 Серый 60x120
К-06	Стена	Керамогранит	21,38	Керамогранит Axima Berlin 60x120 светло-серый
К-07	Пол	Керамогранит	9,34	Керамический гранит Grasaго Queens медовый G-801/MR 20*120 см
К-07	Стена	Керамогранит	3,85	Керамогранит G-801/MR Queens Honey 200x1200x10
О-03	Стена	Обои	84,87	Обои Grandeco Time TM1102
Р-06	Стена	Деревянные рейки	1,70	Рейка Stella Бриона, Дуб Сонома
<b>Погонажные изделия</b>				
ПГ-02	Пол	Напольный порог Т-образный	1,89	
ПЛ-01	Стена	Плинтус	7,82	Плинтус Orac Decor SX157 SQUARE
ПЛ-17	Потолок	Теневой профиль скрытого монтажа	2,99	
<b>Полы</b>				
КВ-01	Пол	Кварцвиниловая плитка	49,81	VinLam Кварцевый ламинат Fargo Bevel 50-81996-9 Дуб Робуста
<b>Потолки</b>				
01	Потолок	Тканевый	67,79	

Ведомость отделки (по поверхности размещения)



Марка	Наименование	Площадь, м2 / м.п.	Примечание
<b>Пол</b>			
К-02	Керамогранит	3,29	Керамогранитная плитка Maitoon Ceramica 120x60 Glossy Bremen Grey
К-03	Керамогранит	6,20	Керамогранит PRO 1171G Rossalia Natural 1200x600
К-04	Керамогранит	3,19	Керамогранит Molekula K-2111 матовый 60x120
К-07	Керамогранит	9,34	Керамический гранит Grasaго Queens медовый G-801/MR 20*120 см
КВ-01	Кварцвиниловая плитка	49,81	VinLam Кварцевый ламинат Fargo Bevel 50-81996-9 Дуб Робуста
ПГ-02	Напольный порог Т-образный	1,89	
<b>Потолок</b>			
01	Тканевый	67,79	
ПЛ-17	Теневой профиль скрытого монтажа	1,17	
<b>Стена</b>			
ДК-10	Декоративный кирпич	24,73	Декоративный кирпич Венский клинкер 4 VK-4
ДП-01	Деревянная панель	7,34	
ДШ-08	Декоративная штукатурка	9,58	Декоративная штукатурка "Под бетон"
ДШ-09	Декоративная штукатурка	76,98	Декоративная штукатурка "Шелк"
К-02	Каменный шпон	11,17	Каменный Шпон Cassiopeia
К-03	Керамогранит	2,61	PRO 1171G Rossalia Natural 1200x600
К-04	Керамогранит	7,15	Керамогранит Kerranova Molekula K-2111/MR/600x1200x10 Серый 60x120
К-06	Керамогранит	21,38	Керамогранит Axima Berlin 60x120 светло-серый
К-07	Керамогранит	3,85	Керамогранит G-801/MR Queens Honey 200x1200x10
О-03	Обои	84,87	Обои Grandeco Time TM1102
ПЛ-01	Плинтус	7,82	Плинтус Orac Decor SX157 SQUARE
Р-06	Деревянные рейки	1,70	Рейка Stella Бриона, Дуб Сонома

Наименование	Площадь, м2	Примечание
Декоративная штукатурка	76,98	Декоративная штукатурка "Шелк"
Декоративная штукатурка	9,58	Декоративная штукатурка "Под бетон"
Декоративный кирпич	24,73	Декоративный кирпич Венский клинкер 4 VK-4
Деревянная панель	7,34	
Деревянные рейки	1,70	Рейка Stella Бриона, Дуб Сонома
Каменный шпон	11,17	Каменный Шпон Cassiopeia
Кварцвиниловая плитка	49,81	VinLam Кварцевый ламинат Fargo Bevel 50-81996-9 Дуб Робуста
Керамогранит	21,38	Керамогранит Axima Berlin 60x120 светло-серый
Керамогранит	2,61	PRO 1171G Rossalia Natural 1200x600
Керамогранит	7,15	Керамогранит Kerranova Molekula K-2111/MR/600x1200x10 Серый 60x120
Керамогранит	3,85	Керамогранит G-801/MR Queens Honey 200x1200x10
Керамогранит	9,34	Керамический гранит Grasaго Queens медовый G-801/MR 20*120 см
Керамогранит	3,19	Керамогранит Molekula K-2111 матовый 60x120
Керамогранит	3,29	Керамогранитная плитка Maitoon Ceramica 120x60 Glossy Bremen Grey
Керамогранит	6,20	Керамогранит PRO 1171G Rossalia Natural 1200x600
Напольный порог Т-образный	1,89	
Обои	84,87	Обои Grandeco Time TM1102
Плинтус	7,82	Плинтус Orac Decor SX157 SQUARE
Теневой профиль скрытого монтажа	1,17	

Примечания:

1. Площади покрытий являются проектными и даны без учета запаса;
2. Окончательный подбор материалов определяется по согласованию с заказчиком и дизайнером на Авторском надзоре;

				Объект: квартира		
Разработал	ФИО	Подпись	Дата	Ведомость отделки		
Проверил	Вяткина В.В.		31.03.2025	Стадия	Лист	Листов
Заказчик	Живолуп М.М.			ДП	21	58
				г.Воронеж, ул. Жемчужная 6Б		
						

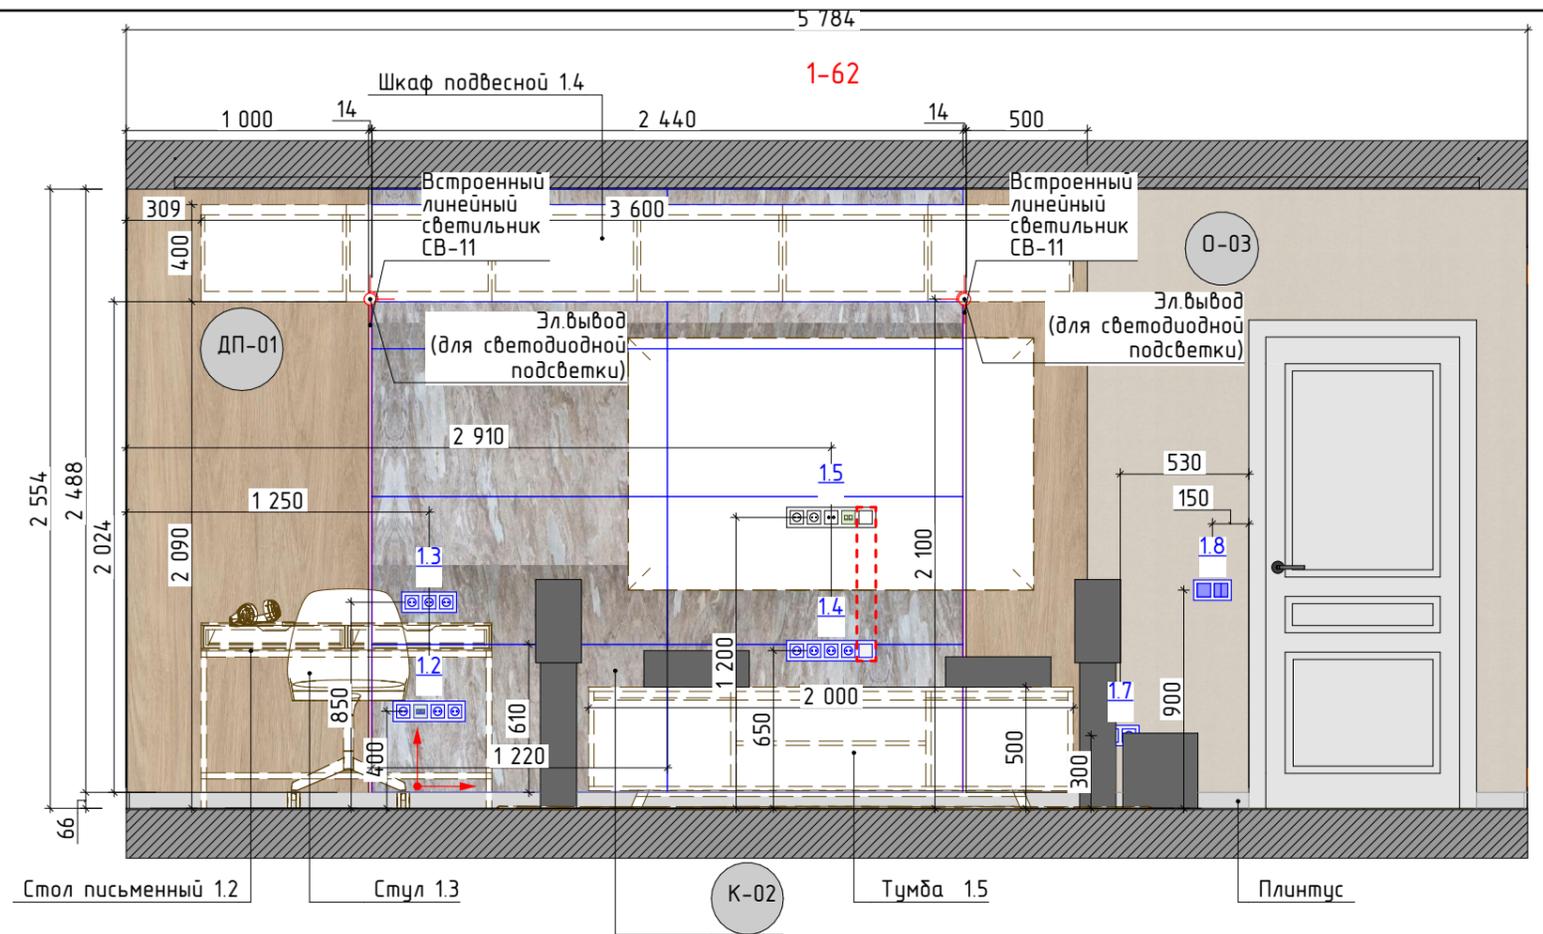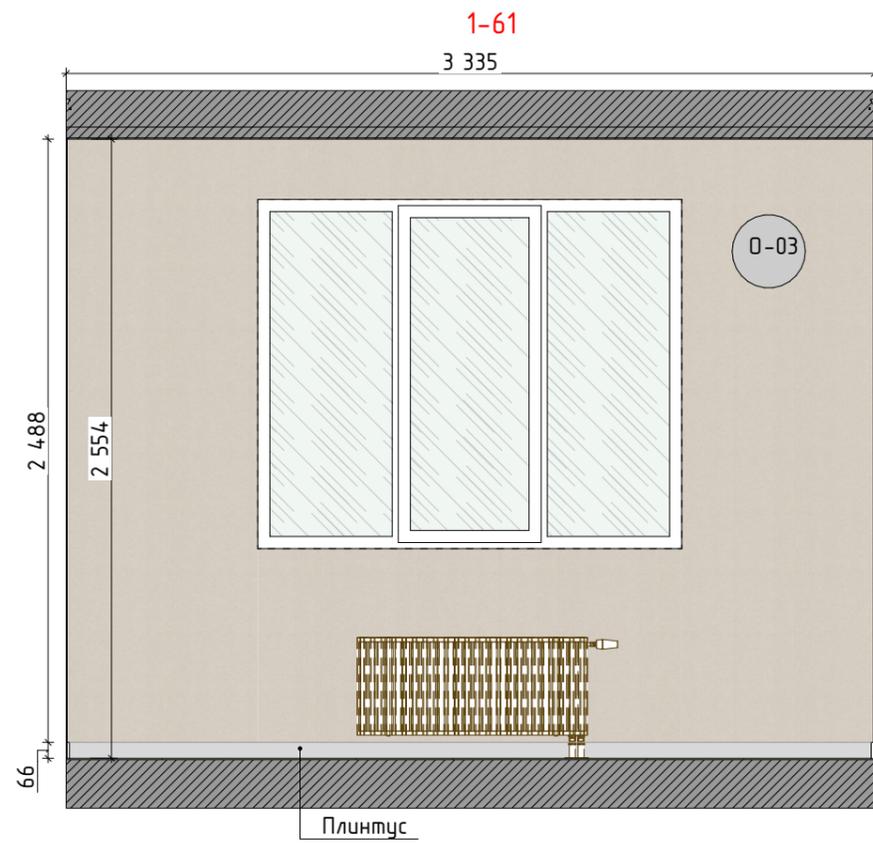


### Условные обозначения

- Разбивочная ось
- Область примыкания мебели к стенам



### Примечания:

1. Все размеры привязок даны С УЧЕТОМ чистой отделки стен;
2. Данные чертежи могут быть использованы для расчета мебели и прочих изделий;
3. Рабочие чертежи для изготовления мебели разработать подрядной организацией, после контрольного замера на объекте;
4. "х" – равные значения, отцентровать;
5. Размеры со звездочкой (\*) – уточнить по месту / запросить ТЗ;
6. Данный лист читать совместно с листами:
  - 10 "План с маркировкой мебели и оборудования";
  - 15 "Спецификация осветительных приборов";
  - 17 "План электросети" (Условные обозначения);
  - 19 "Спецификация электрических блоков и фурнитуры";
  - 20 "План-схема отделки стен"

### Схема развертки помещения 01

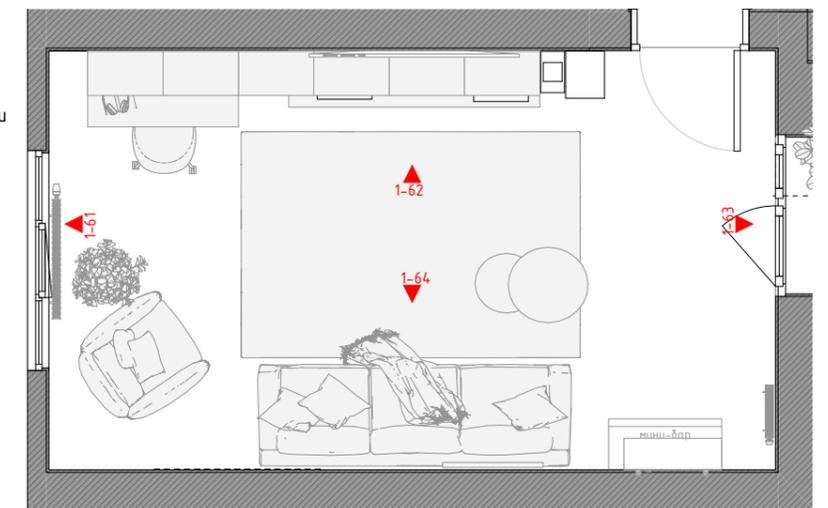

			Объект: квартира		
Разработал	Вяткина В.В.	31.03.2025	Развертка стен помещения 01 гостиная		
Проверил	Вяткина В.В.		Стадия	Лист	Листов
Заказчик	Живолуп М.М.		ДП	22	58
			г.Воронеж, ул. Жемчужная 6Б		
			VYATKINA VALERIA interior designer		

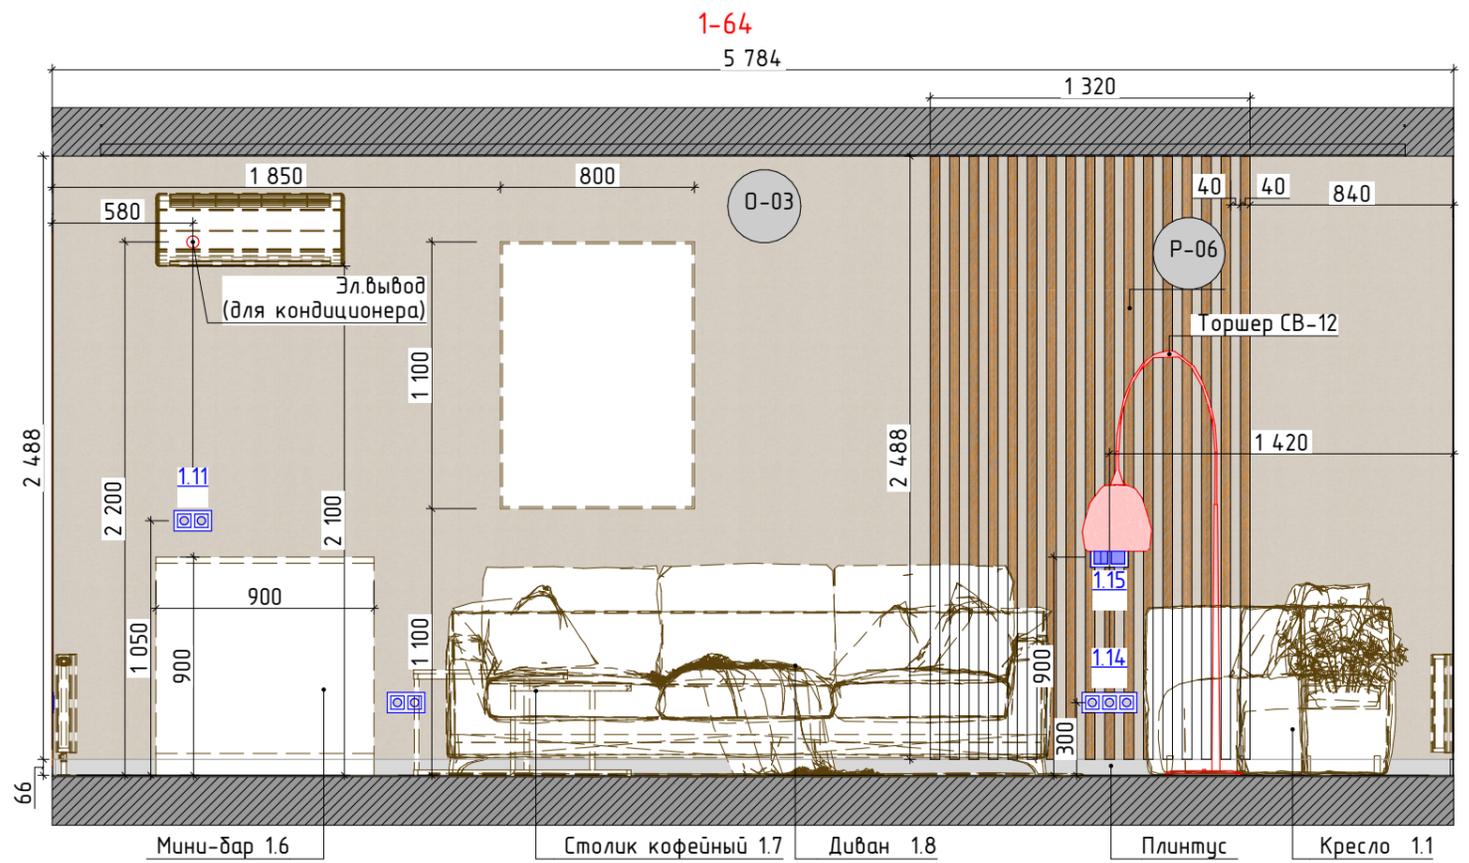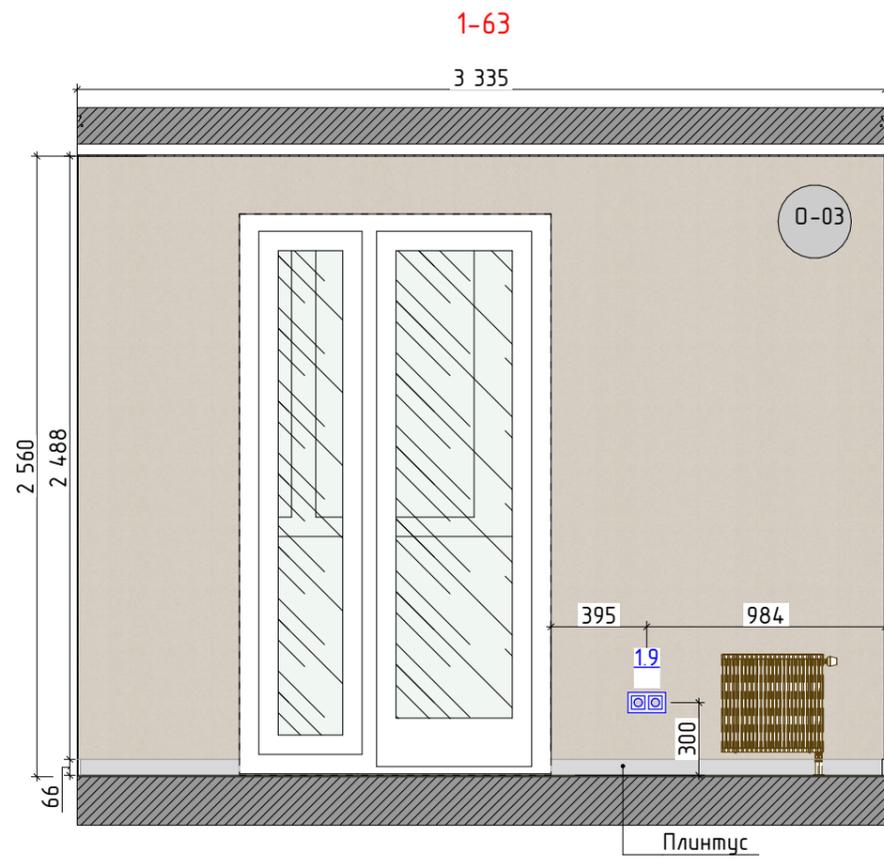


### Условные обозначения

- Разбивочная ось
- Область примыкания мебели к стенам

### Примечания:

1. Все размеры привязок даны С УЧЕТОМ чистой отделки стен;
2. Данные чертежи могут быть использованы для расчета мебели и прочих изделий;
3. Рабочие чертежи для изготовления мебели разработать подрядной организацией, после контрольного замера на объекте;
4. "х" - равные значения, отцентровать;
5. Размеры со звездочкой (\*) - уточнить по месту / запросить ТЗ;
6. Данный лист читать совместно с листами:
  - 10 "План с маркировкой мебели и оборудования";
  - 15 "Спецификация осветительных приборов";
  - 17 "План электросети" (Условные обозначения);
  - 19 "Спецификация электрических блоков и фурнитуры"
  - 20 "План-схема отделки стен"

### Схема развертки помещения 01

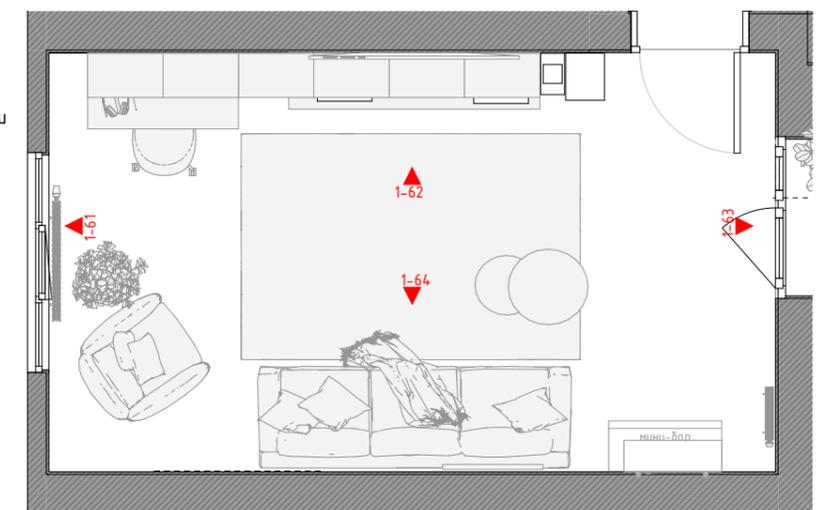

			Объект: квартира		
Разработал	Вяткина В.В.	31.03.2025	Развертка стен помещения 01 гостиная		
Проверил	Вяткина В.В.		Стадия	Лист	Листов
Заказчик	Живолуп М.М.		ДП	23	58
			г.Воронеж, ул. Жемчужная 6Б		
			<b>VYATKINA VALERIA</b> interior designer		



			Объект: квартира		
Разработал	Вяткина В.В.	31.03.2025	Визуализация гостиной		
Проверил	Вяткина В.В.				
Заказчик	Живолуп М.М.		г.Воронеж, ул. Жемчужная 6Б		
			Стадия	Лист	Листов
			ДП	24	58
					



			Объект: квартира		
Разработал	Вяткина В.В.	31.03.2025	Визуализация гостиной		
Проверил	Вяткина В.В.				
Заказчик	Живолуп М.М.		г.Воронеж, ул. Жемчужная 6Б		
			Стадия	Лист	Листов
			ДП	25	58
					



				Объект: квартира			
Разработал	Вяткина В.В.	Подпись	Дата	Визуализация гостиной	Стадия	Лист	Листов
Проверил	Вяткина В.В.				ДП	26	58
Заказчик	Живолуп М.М.						
				г.Воронеж, ул. Жемчужная 6Б			




				Объект: квартира			
Разработал	Вяткина В.В	Подпись	Дата	Визуализация гостиной	Стадия	Лист	Листов
Проверил	Вяткина В.В				ДП	27	58
Заказчик	Живолуп М.М						
				г.Воронеж, ул. Жемчужная 6Б			


1-65



1-66

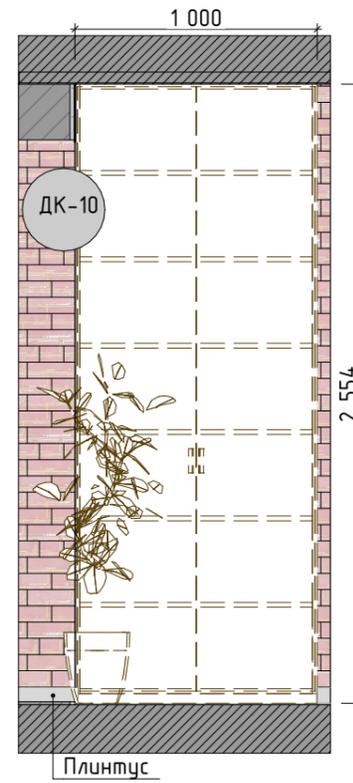

1-67

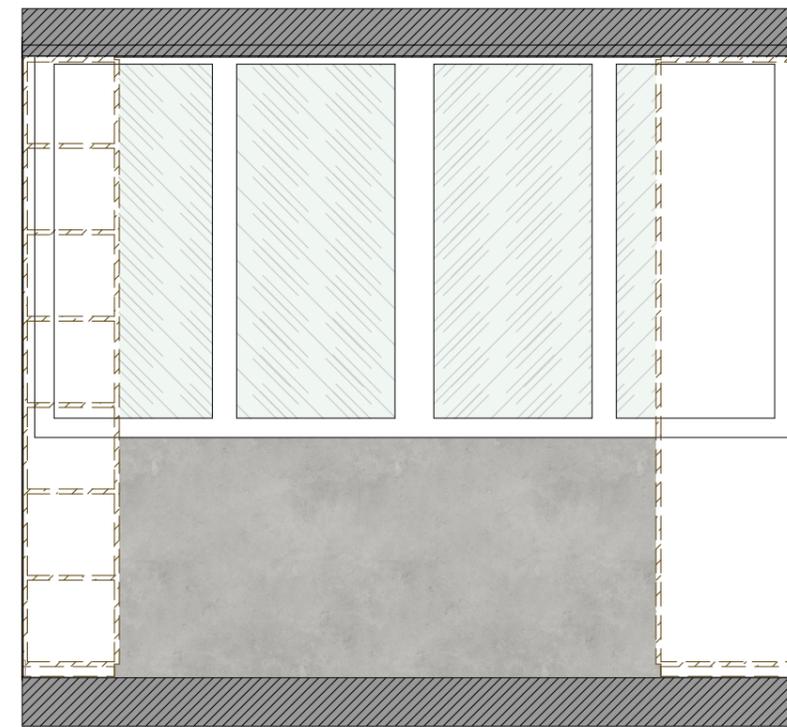

1-68



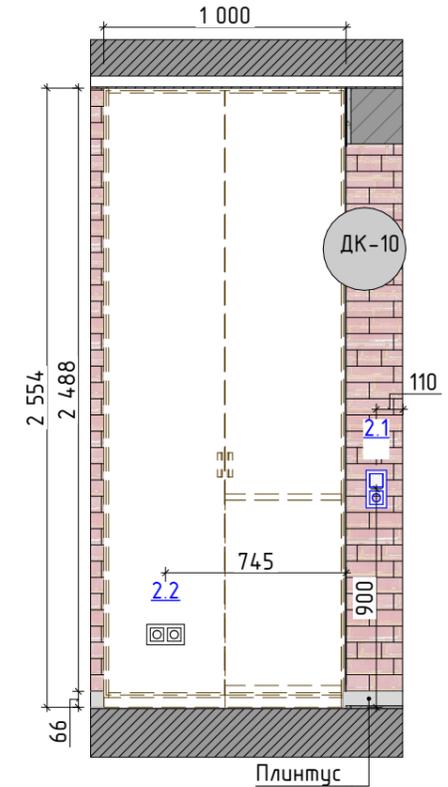


Схема развертки помещения 02

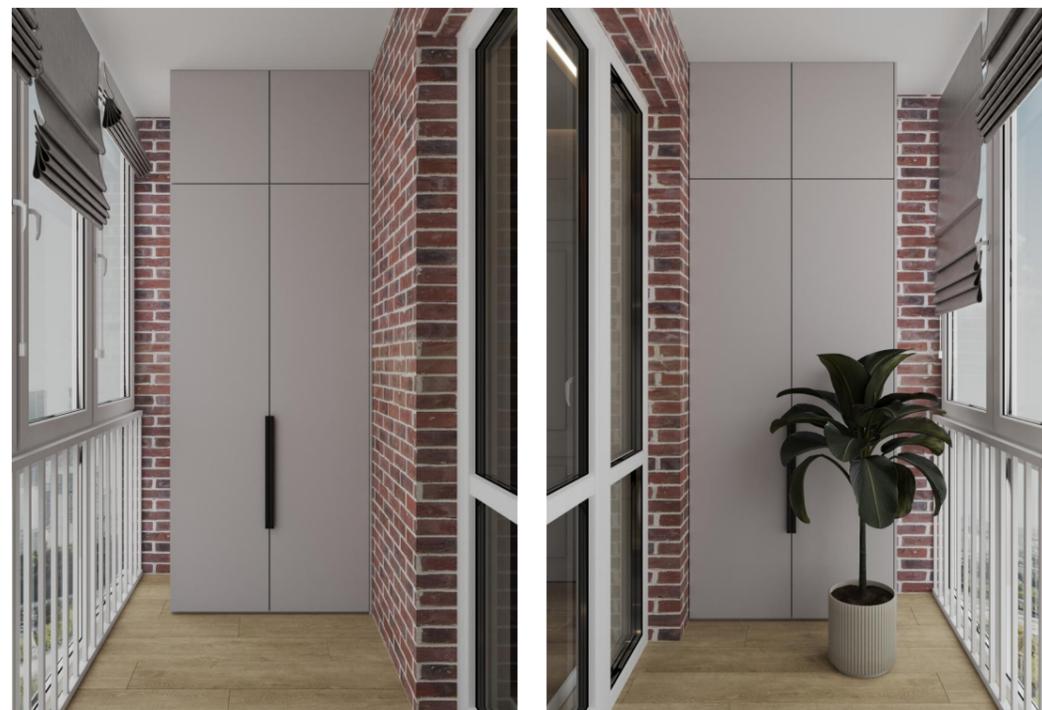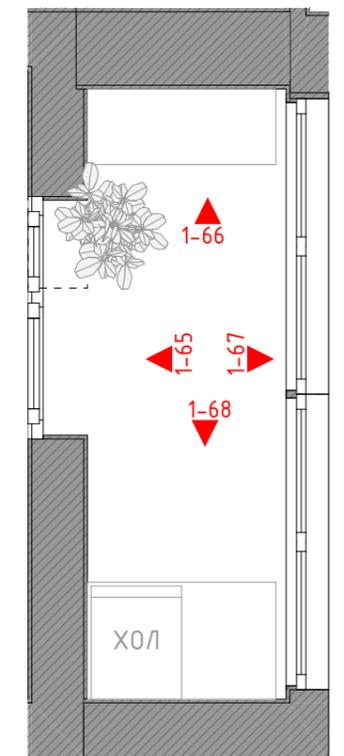

Условные обозначения

- Разбивочная ось
- Область примыкания мебели к стенам



Примечания:

1. Все размеры привязок даны С УЧЕТОМ чистой отделки стен;
2. Данные чертежи могут быть использованы для расчета мебели и прочих изделий;
3. Рабочие чертежи для изготовления мебели разработать подрядной организацией, после контрольного замера на объекте;
4. "х" - равные значения, отцентровать;
5. Размеры со звездочкой (\*) - уточнить по месту / запросить ТЗ;
6. Данный лист читать совместно с листами:
  - 10 "План с маркировкой мебели и оборудования";
  - 15 "Спецификация осветительных приборов";
  - 17 "План электросети" (Условные обозначения);
  - 19 "Спецификация электрических блоков и фурнитуры";
  - 20 "План-схема отделки стен"

	ФИО	Подпись	Дата	Развертка стен помещения 02 балкон гостиная	Объект: квартира		
Разработал	Вяткина В.В.		31.03.2025		Стадия	Лист	Листов
Проверил	Вяткина В.В.				ДП	28	58
Заказчик	Живолуп М.М.			г.Воронеж, ул. Жемчужная 6Б			VYATKINA VALERIA interior designer



			Объект: квартира				
Разработал	Вяткина В.В	Подпись	Дата	Визуализация балкон гостиная	Стадия	Лист	Листов
Проверил	Вяткина В.В		31.03.2025		ДП	29	58
Заказчик	Живолуп М.М						
				г.Воронеж, ул. Жемчужная 6Б	 <b>VYATKINA VALERIA</b> interior designer		

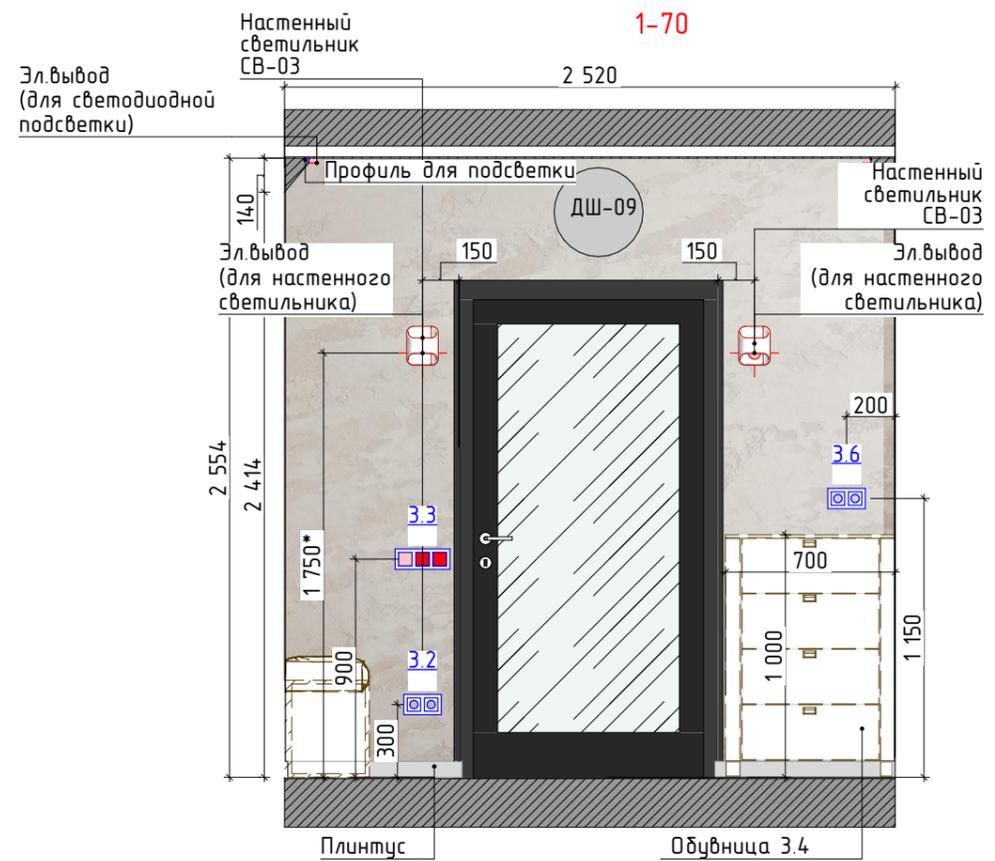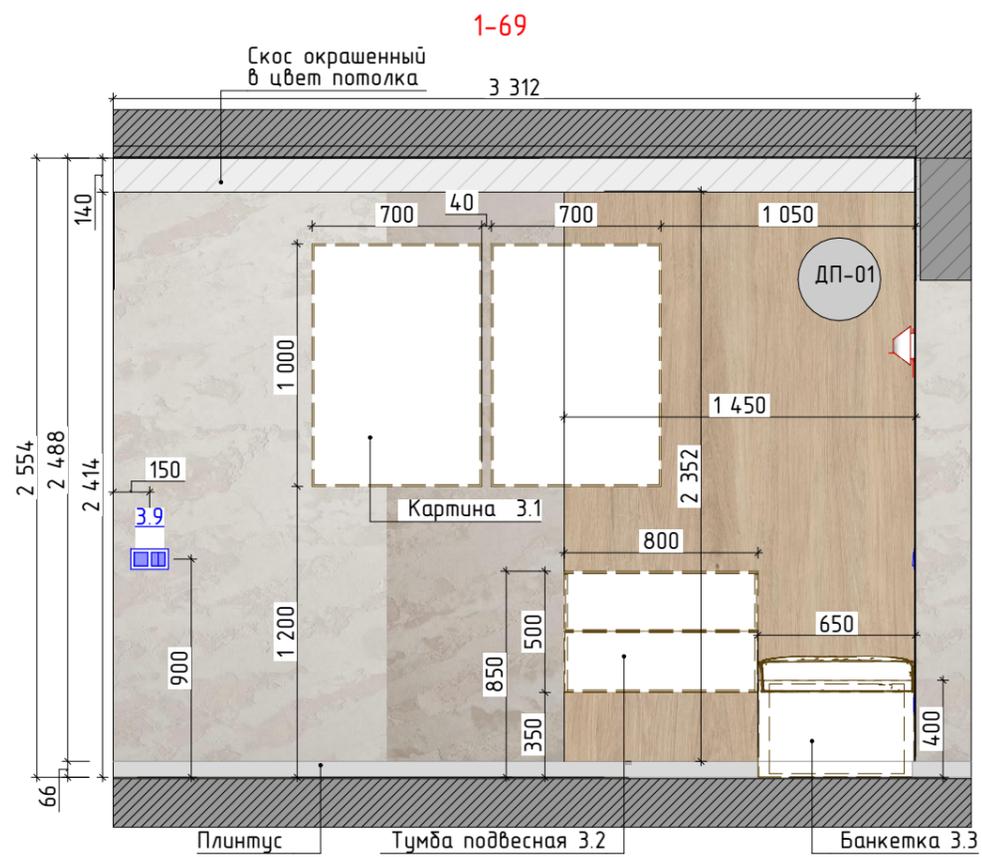


### Условные обозначения

- Разбивочная ось
- Область примыкания мебели к стенам



### Примечания:

1. Все размеры привязок даны С УЧЕТОМ чистой отделки стен;
2. Данные чертежи могут быть использованы для расчета мебели и прочих изделий;
3. Рабочие чертежи для изготовления мебели разработать подрядной организацией, после контрольного замера на объекте;
4. "х" - равные значения, отцентровать;
5. Размеры со звездочкой (\*) - уточнить по месту / запросить ТЗ;
6. Данный лист читать совместно с листами:
  - 10 "План с маркировкой мебели и оборудования";
  - 15 "Спецификация осветительных приборов";
  - 17 "План электросети" (Условные обозначения);
  - 19 "Спецификация электрических блоков и фурнитуры"
  - 20 "План-схема отделки стен"

### Схема развертки помещения 03

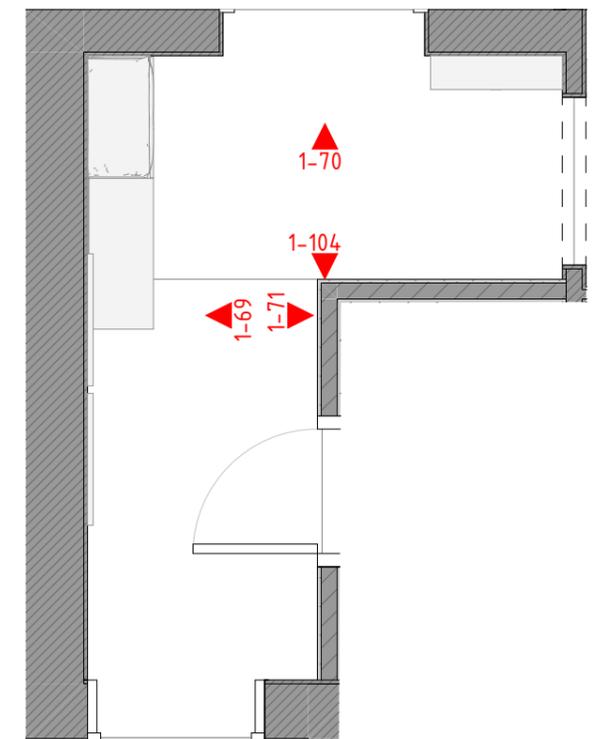

				Объект: квартира			
Разработал	Вяткина В.В.	Подпись	Дата	Развертка стен помещения 03 прихожая	Стадия	Лист	Листов
Проверил	Вяткина В.В.				ДП	30	58
Заказчик	Живолуп М.М.						
				г.Воронеж, ул. Жемчужная 6Б	 VYATKINA VALERIA interior designer		

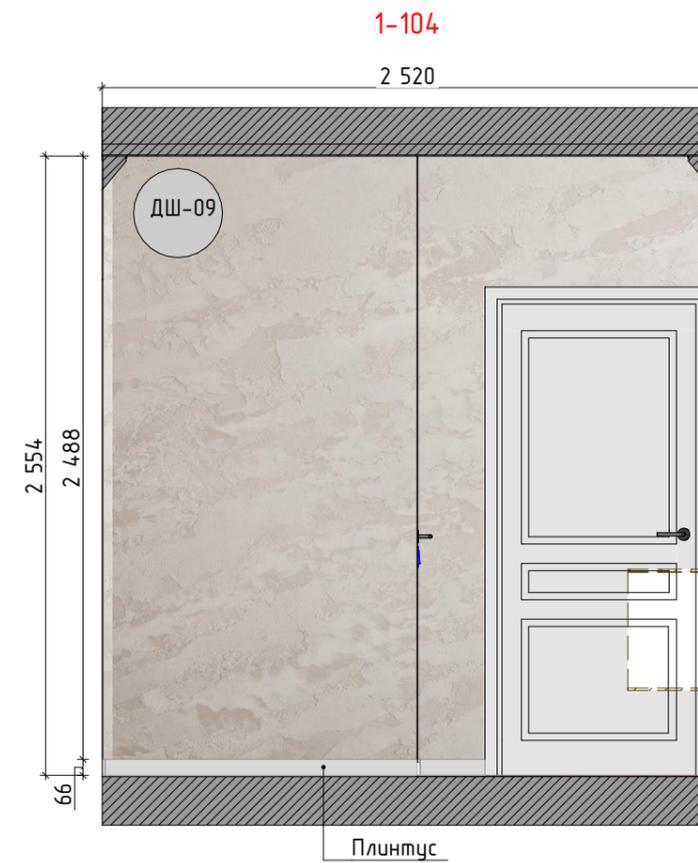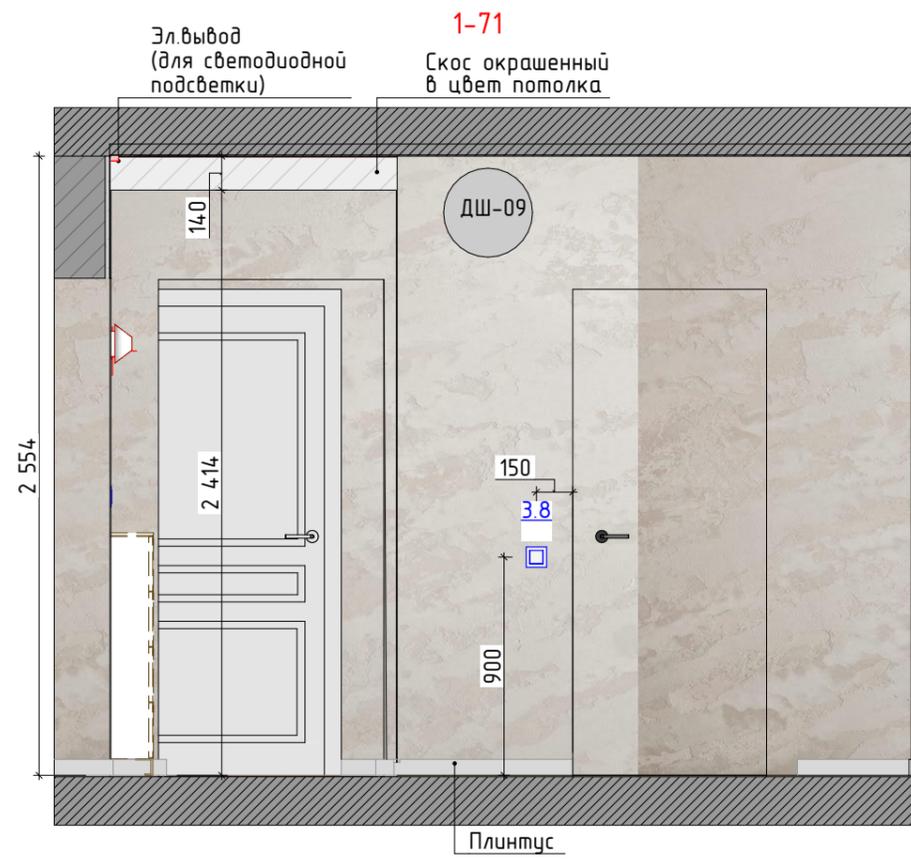


### Условные обозначения

- Разбивочная ось
- Область примыкания мебели к стенам

### Примечания:

1. Все размеры привязок даны С УЧЕТОМ чистой отделки стен;
2. Данные чертежи могут быть использованы для расчета мебели и прочих изделий;
3. Рабочие чертежи для изготовления мебели разработать подрядной организацией, после контрольного замера на объекте;
4. "х" – равные значения, отцентровать;
5. Размеры со звездочкой (\*) – уточнить по месту / запросить ТЗ;
6. Данный лист читать совместно с листами:
  - 10 "План с маркировкой мебели и оборудования";
  - 15 "Спецификация осветительных приборов";
  - 17 "План электросети" (Условные обозначения);
  - 19 "Спецификация электрических блоков и фурнитуры";
  - 20 "План-схема отделки стен"

### Схема развертки помещения 03

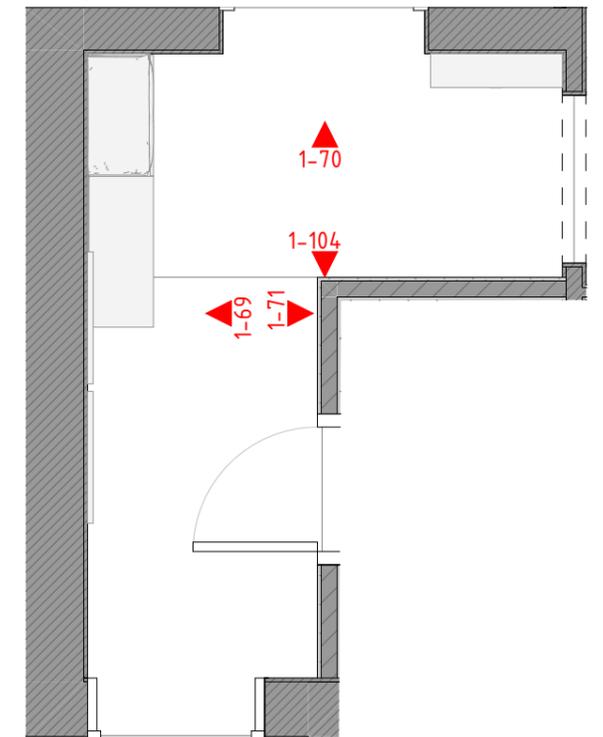

				Объект: квартира			
Разработал	Вяткина В.В.	Подпись	Дата	Развертка стен помещения 03 прихожая	Стадия	Лист	Листов
Проверил	Вяткина В.В.				ДП	31	58
Заказчик	Живолуп М.М.						
				г.Воронеж, ул. Жемчужная 6Б	<b>VYATKINA VALERIA</b> interior designer		




	ФИО	Подпись	Дата	Визуализация прихожая	Объект: квартира		
Разработал	Вяткина В.В.		31.03.2025		Стадия	Лист	Листов
Проверил	Вяткина В.В.				ДП	32	58
Заказчик	Живолуп М.М.			г.Воронеж, ул. Жемчужная 6Б			




	ФИО	Подпись	Дата	Объект: квартира		
Разработал	Вяткина В.В.		31.03.2025	Визуализация прихожая		
Проверил	Вяткина В.В.			Стадия	Лист	Листов
Заказчик	Живолуп М.М.			ДП	33	58
				г.Воронеж, ул. Жемчужная 6Б		
				 <b>VYATKINA VALERIA</b> interior designer		


1-72

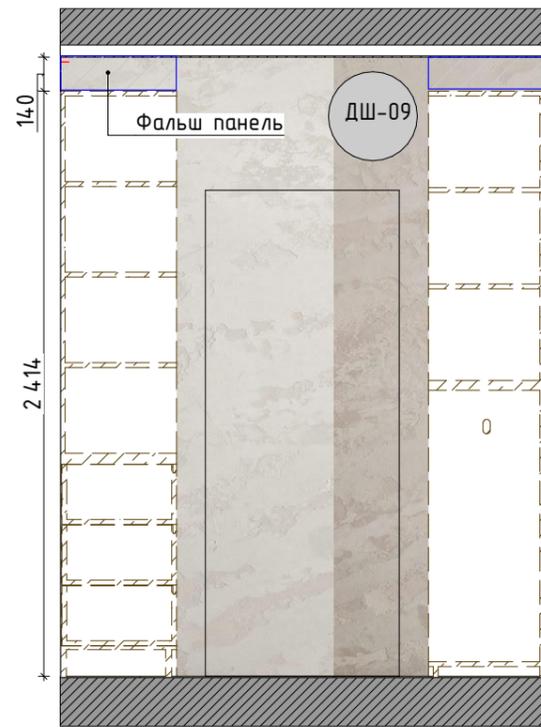

1-73

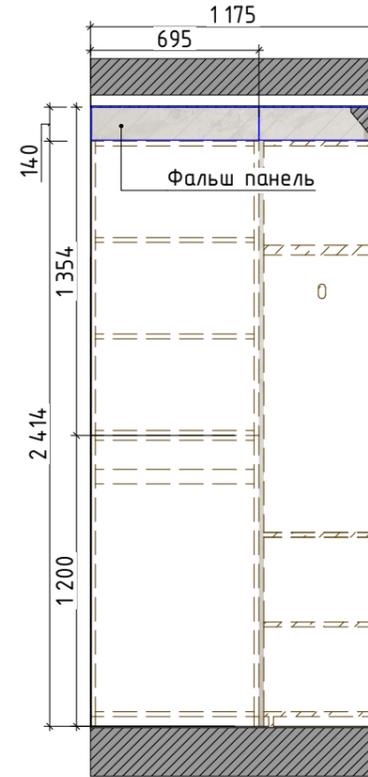

1-74

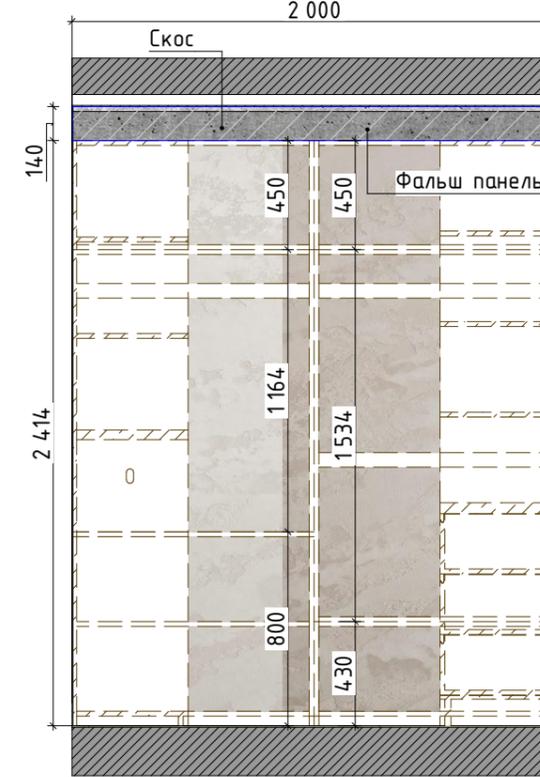

1-75


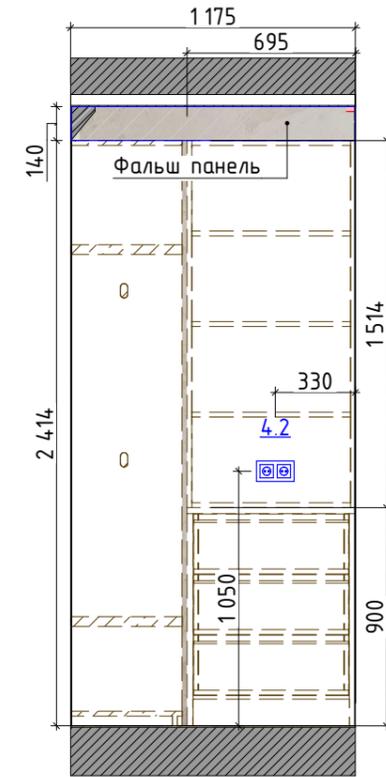


Схема развертки помещения 04

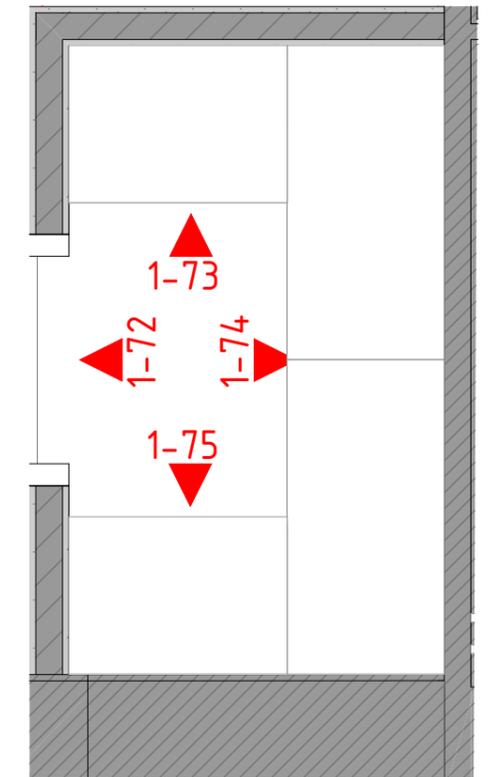


Условные обозначения

- Разбивочная ось
- Область примыкания мебели к стенам

Примечания:

1. Все размеры привязок даны С УЧЕТОМ чистой отделки стен;
2. Данные чертежи могут быть использованы для расчета мебели и прочих изделий;
3. Рабочие чертежи для изготовления мебели разработать подрядной организацией, после контрольного замера на объекте;
4. "х" - равные значения, отцентровать;
5. Размеры со звездочкой (\*) - уточнить по месту / запросить ТЗ;
6. Данный лист читать совместно с листами:
  - 10 "План с маркировкой мебели и оборудования";
  - 15 "Спецификация осветительных приборов";
  - 17 "План электросети" (Условные обозначения);
  - 19 "Спецификация электрических блоков и фурнитуры";
  - 20 "План-схема отделки стен"

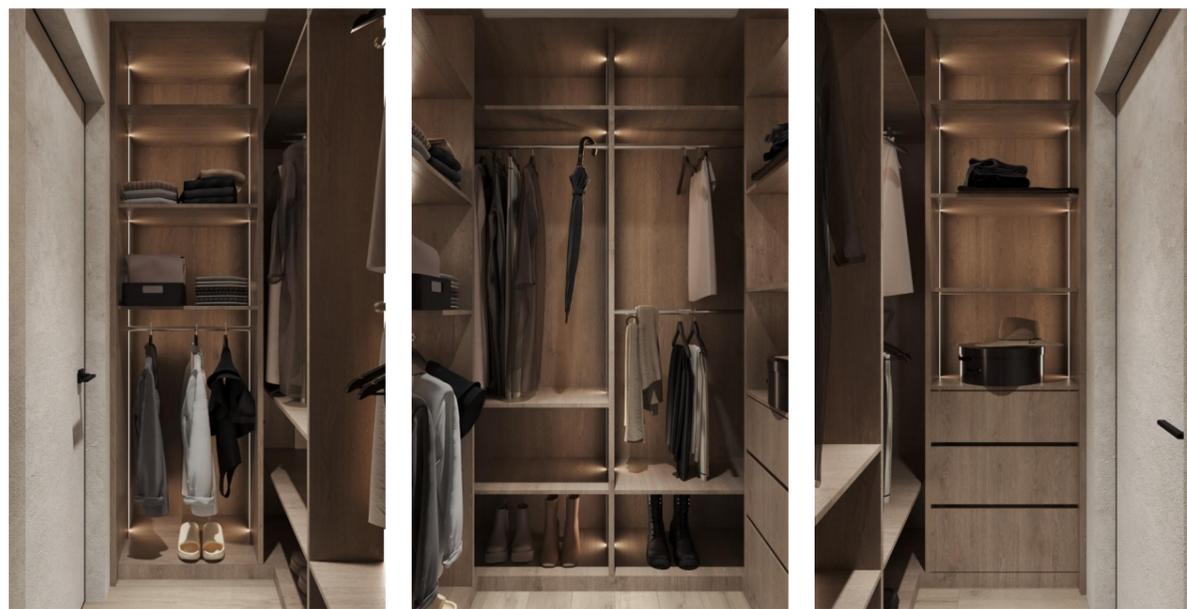

	ФИО	Подпись	Дата	Развертка стен помещения 04 гардеробная	Объект: квартира		
Разработал	Вяткина В.В.		31.03.2025		Стадия	Лист	Листов
Проверил	Вяткина В.В.				ДП	34	58
Заказчик	Живолуп М.М.			г.Воронеж, ул. Жемчужная 6Б			VYATKINA VALERIA interior designer



	ФИО	Подпись	Дата	Визуализация гардеробная	Объект: квартира		
Разработал	Вяткина В.В		31.03.2025		Стадия	Лист	Листов
Проверил	Вяткина В.В				ДП	35	58
Заказчик	Живолуп М.М			г.Воронеж, ул. Жемчужная 6Б			










			Объект: квартира			
Разработал	Вяткина В.В.	31.03.2025	Визуализация ванная комната	Стадия	Лист	Листов
Проверил	Вяткина В.В.			ДП	37	58
Заказчик	Живолуп М.М.					
			г.Воронеж, ул. Жемчужная 6Б			



			Объект: квартира		
Разработал	Вяткина В.В.	31.03.2025	Визуализация ванная комната		
Проверил	Вяткина В.В.				
Заказчик	Живолуп М.М.		г.Воронеж, ул. Жемчужная 6Б		
			Стадия	Лист	Листов
			ДП	38	58
					

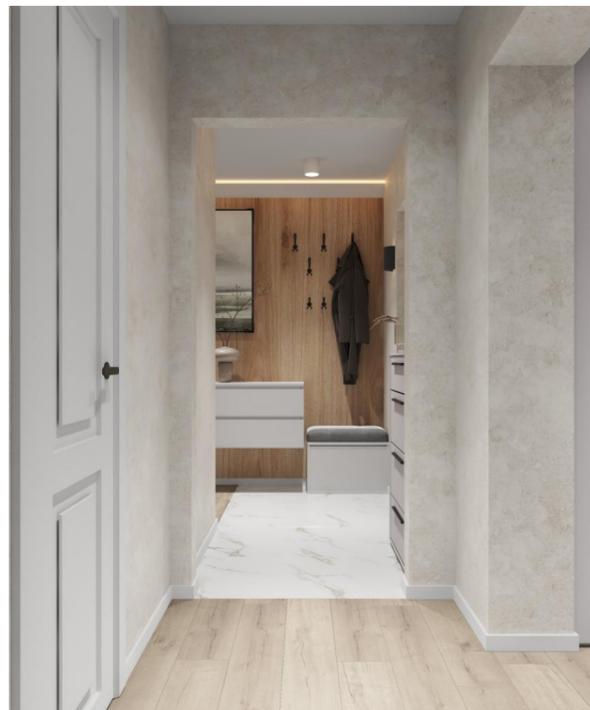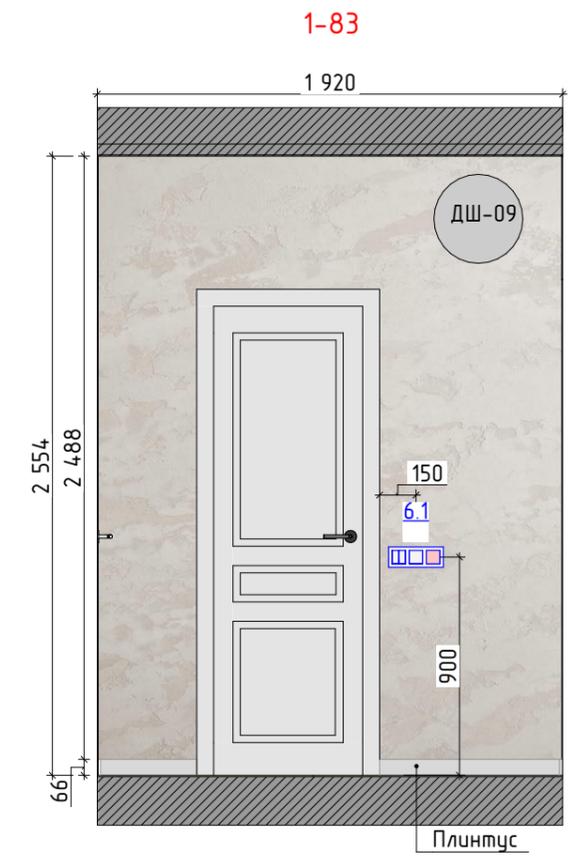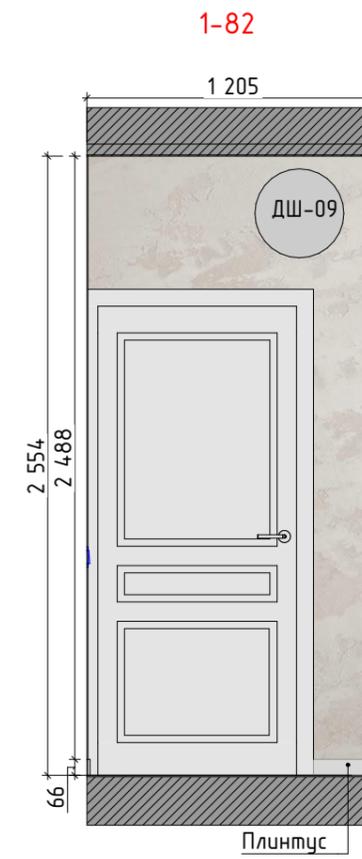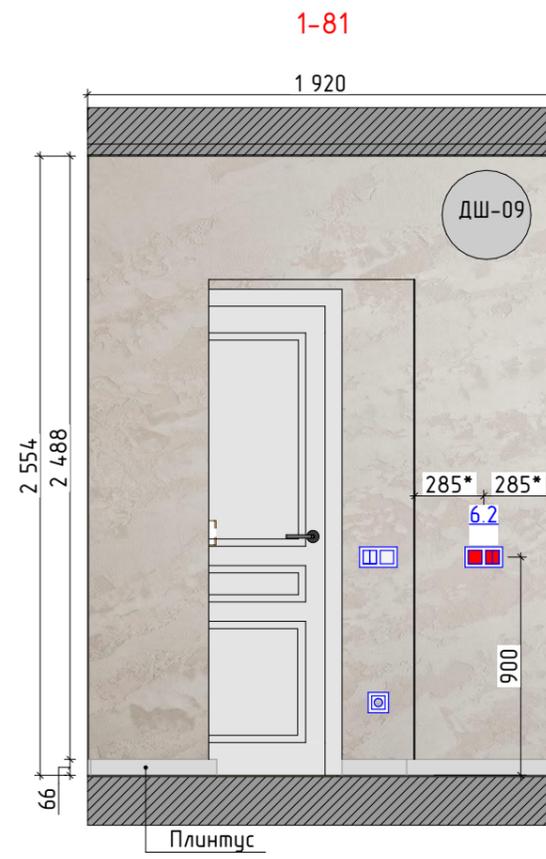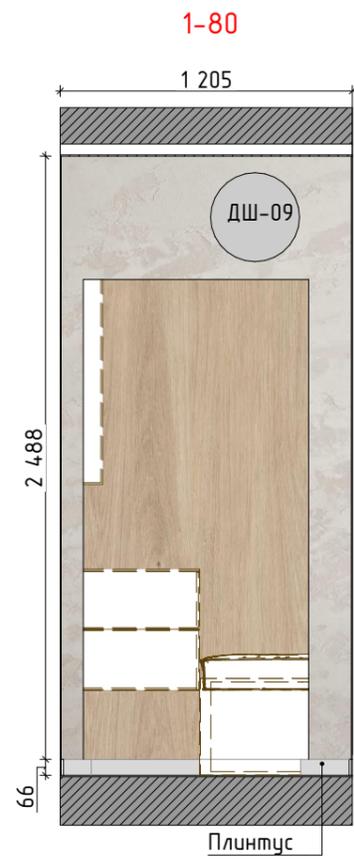


### Условные обозначения

- Разбивочная ось
- Область примыкания мебели к стенам





### Примечания:

1. Все размеры привязок даны С УЧЕТОМ чистой отделки стен;
2. Данные чертежи могут быть использованы для расчета мебели и прочих изделий;
3. Рабочие чертежи для изготовления мебели разработать подрядной организацией, после контрольного замера на объекте;
4. "х" – равные значения, отцентровать;
5. Размеры со звездочкой (\*) – уточнить по месту / запросить ТЗ;
6. Данный лист читать совместно с листами:
  - 10 "План с маркировкой мебели и оборудования";
  - 15 "Спецификация осветительных приборов";
  - 17 "План электросети" (Условные обозначения);
  - 19 "Спецификация электрических блоков и фурнитуры"
  - 20 "План-схема отделки стен"

### Схема развертки помещения 06

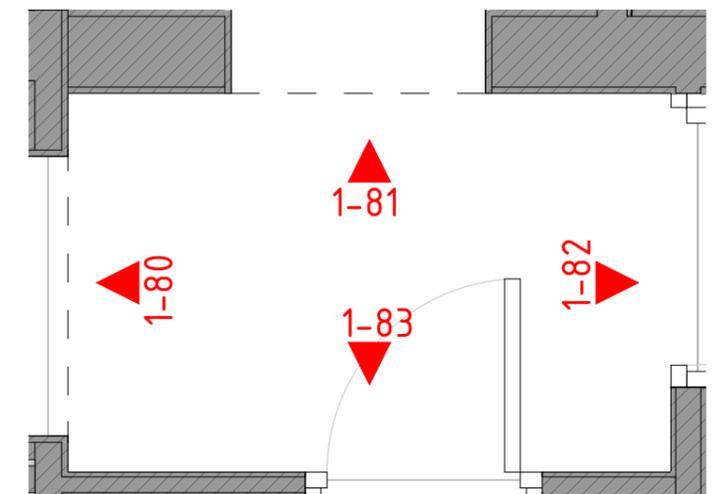

				Объект: квартира			
Разработал	Вяткина В.В.	Подпись	Дата	Развертка стен помещения 06 коридор	Стадия	Лист	Листов
Проверил	Вяткина В.В.				ДП	39	58
Заказчик	Живолуп М.М.						
				г.Воронеж, ул. Жемчужная 6Б	<b>VYATKINA VALERIA</b> interior designer		

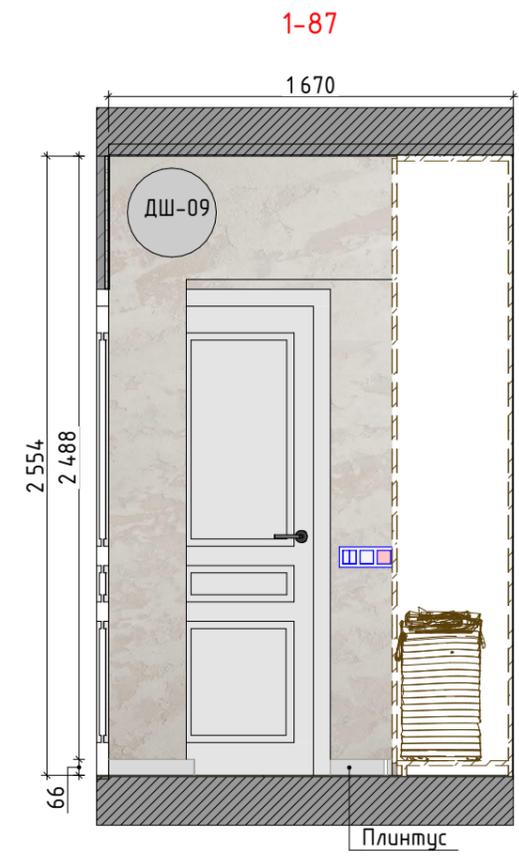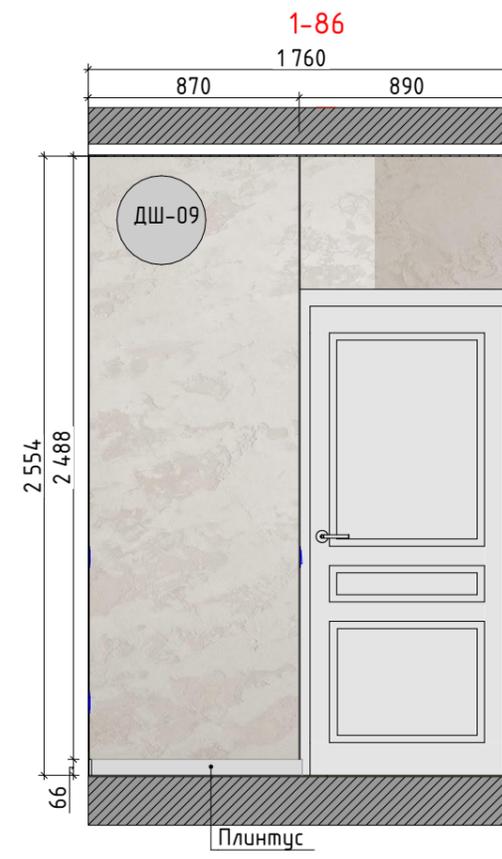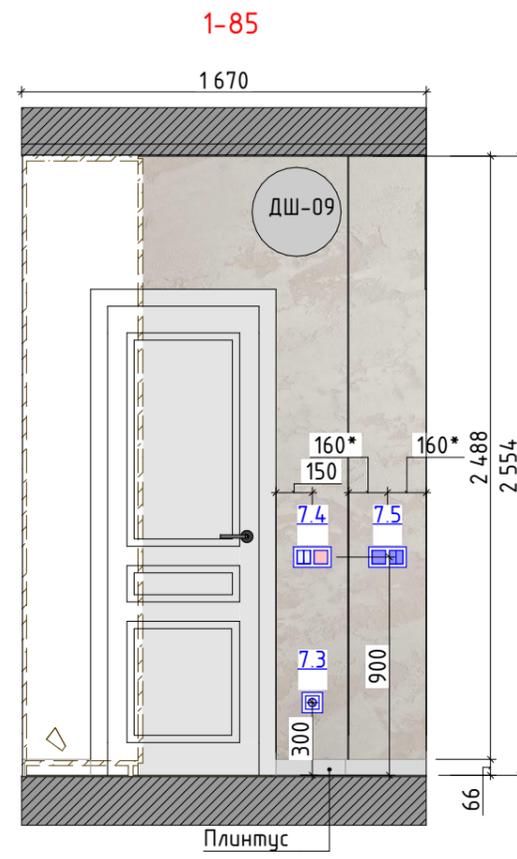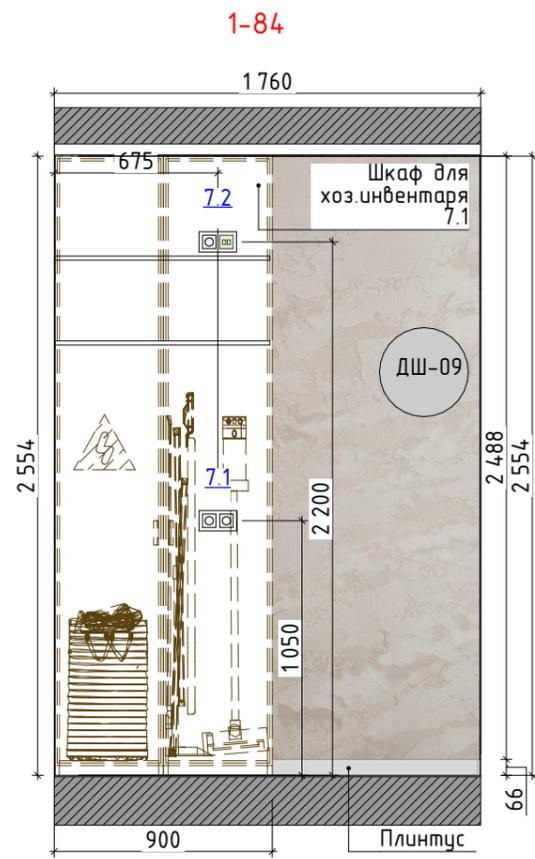


Условные обозначения

- Разбивочная ось
- Область примыкания мебели к стенам

Примечания:

1. Все размеры привязок даны С УЧЕТОМ чистой отделки стен;
2. Данные чертежи могут быть использованы для расчета мебели и прочих изделий;
3. Рабочие чертежи для изготовления мебели разработать подрядной организацией, после контрольного замера на объекте;
4. "х" – равные значения, отцентровать;
5. Размеры со звездочкой (\*) – уточнить по месту / запросить ТЗ;
6. Данный лист читать совместно с листами:
  - 10 "План с маркировкой мебели и оборудования";
  - 15 "Спецификация осветительных приборов";
  - 17 "План электросети" (Условные обозначения);
  - 19 "Спецификация электрических блоков и фурнитуры"
  - 20 "План-схема отделки стен"





Схема развертки помещения 07

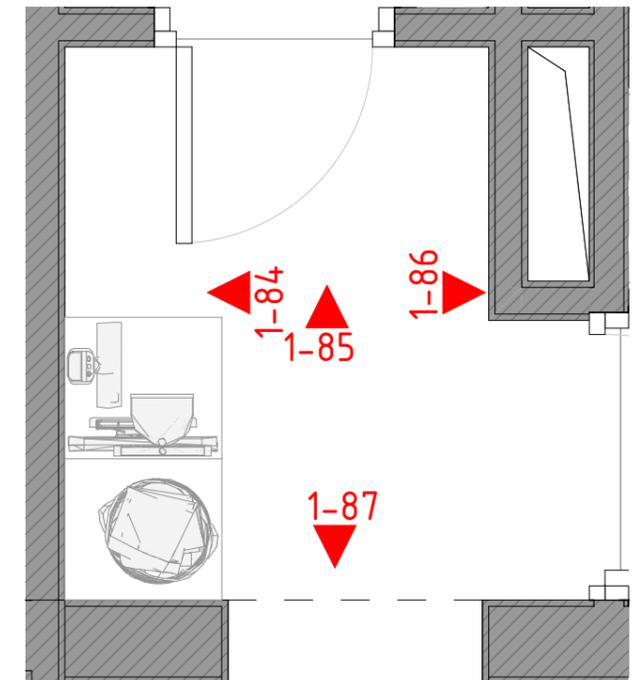

	ФИО	Подпись	Дата	Развертка стен помещения 07 коридор	Объект: квартира		
Разработал	Вяткина В.В.		31.03.2025		Стадия	Лист	Листов
Проверил	Вяткина В.В.				ДП	40	58
Заказчик	Живолуп М.М.			г.Воронеж, ул. Жемчужная 6Б			 VYATKINA VALERIA interior designer



				Объект: квартира			
Разработал	Вяткина В.В.	Подпись	Дата	Визуализация коридор	Стадия	Лист	Листов
Проверил	Вяткина В.В.				ДП	41	58
Заказчик	Живолуп М.М.				г.Воронеж, ул. Жемчужная 6Б		
				 <b>VYATKINA VALERIA</b> interior designer			

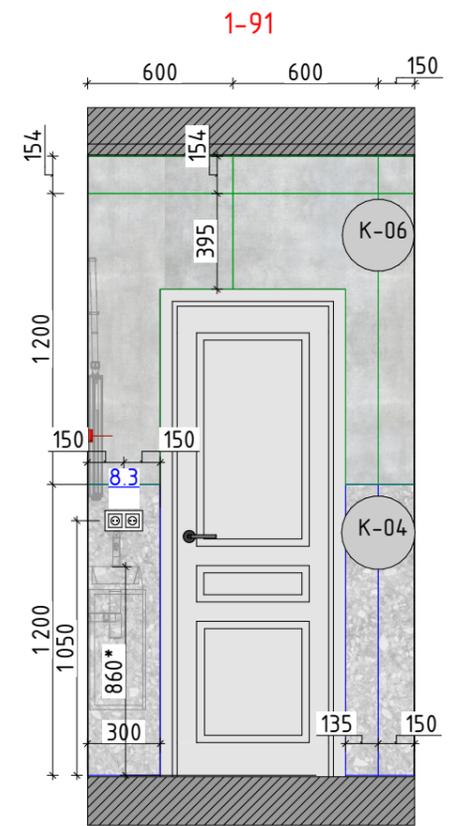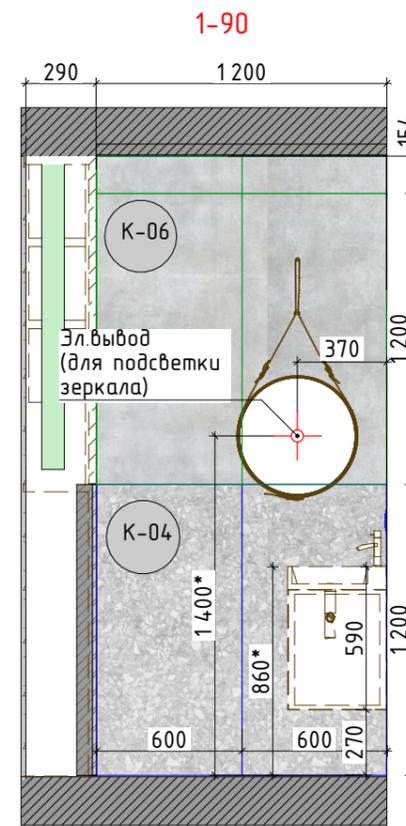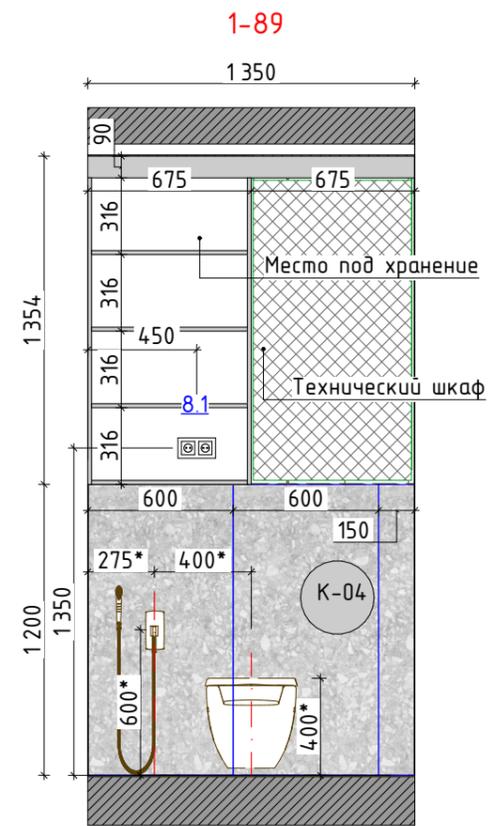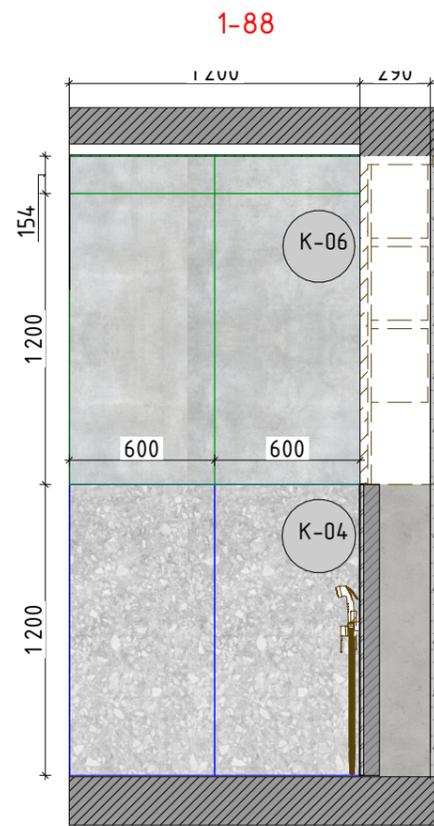


### Условные обозначения

- Разбивочная ось
- Область примыкания мебели к стенам

### Примечания:

1. Все размеры привязок даны С УЧЕТОМ чистой отделки стен;
2. Данные чертежи могут быть использованы для расчета мебели и прочих изделий;
3. Рабочие чертежи для изготовления мебели разработать подрядной организацией, после контрольного замера на объекте;
4. "х" – равные значения, отцентровать;
5. Размеры со звездочкой (\*) – уточнить по месту / запросить ТЗ;
6. Данный лист читать совместно с листами:
  - 10 "План с маркировкой мебели и оборудования";
  - 15 "Спецификация осветительных приборов";
  - 17 "План электросети" (Условные обозначения);
  - 19 "Спецификация электрических блоков и фурнитуры"
  - 20 "План-схема отделки стен"

### Схема развертки помещения 08


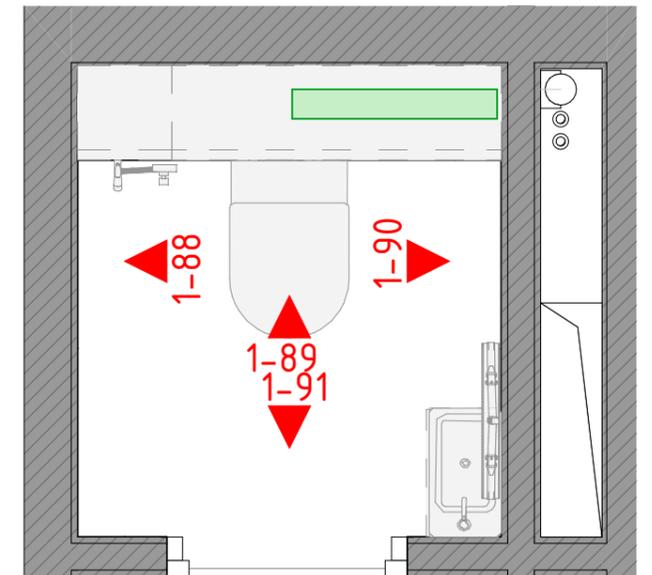


			Объект: квартира		
Разработал	Вяткина В.В.	31.03.2025	Развертка стен помещения 08 санузел		
Проверил	Вяткина В.В.				
Заказчик	Живолуп М.М.		Стадия	Лист	Листов
			ДП	42	58
			г.Воронеж, ул. Жемчужная 6Б		
			<b>VYATKINA VALERIA</b> interior designer		



			Объект: квартира		
Разработал	Вяткина В.В.	Подпись	Дата	31.03.2025	Визуализация санузел
Проверил	Вяткина В.В.				Стадия
Заказчик	Живолуп М.М.				Лист
					ДП
					43
					58
				г.Воронеж, ул. Жемчужная 6Б	
					



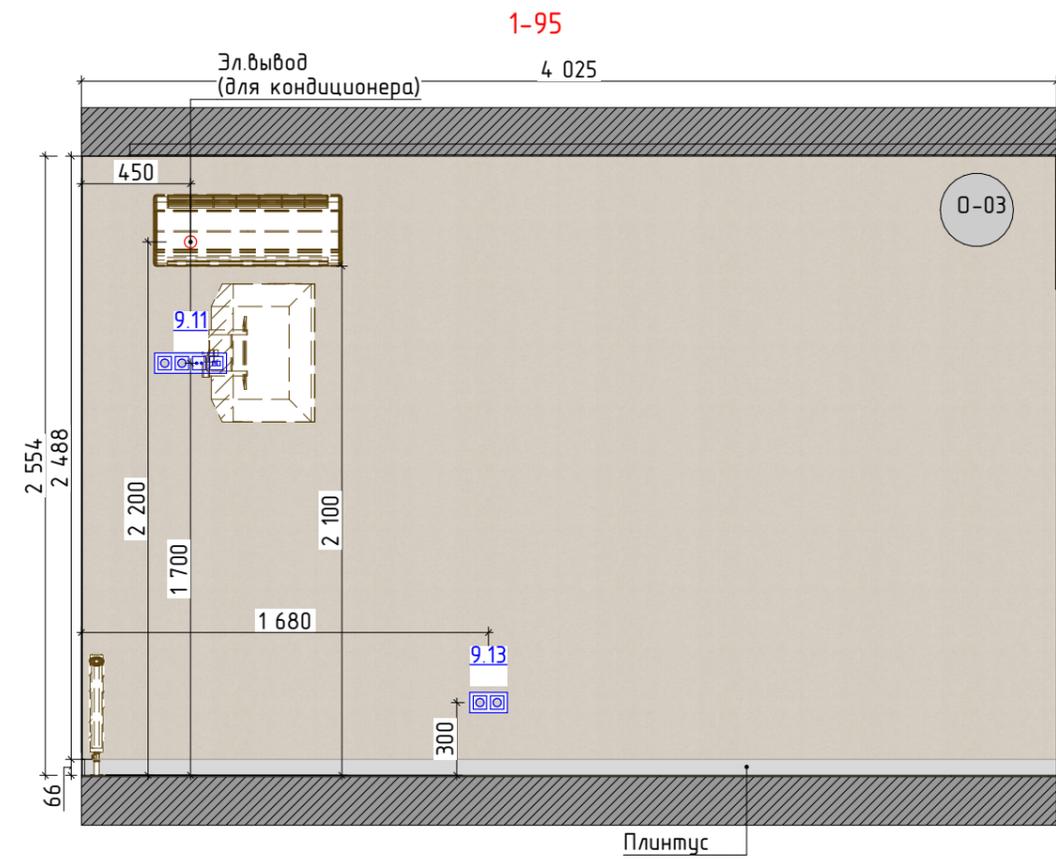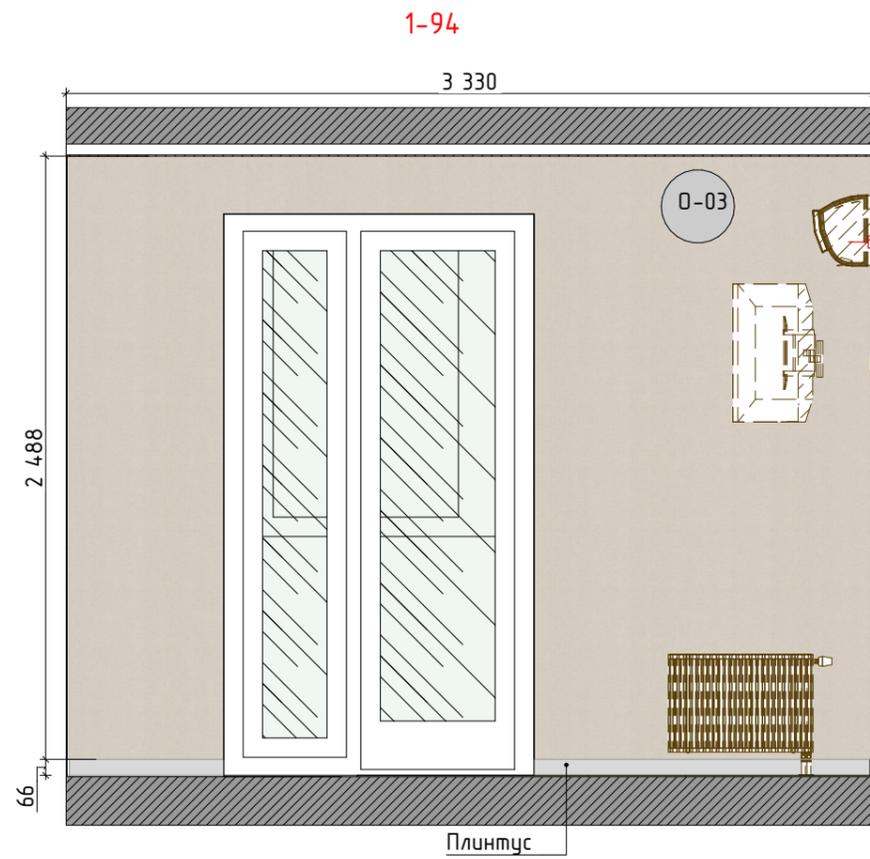


### Условные обозначения

- Разбивочная ось
- Область примыкания мебели к стенам

### Примечания:

1. Все размеры привязок даны С УЧЕТОМ чистой отделки стен;
2. Данные чертежи могут быть использованы для расчета мебели и прочих изделий;
3. Рабочие чертежи для изготовления мебели разработать подрядной организацией, после контрольного замера на объекте;
4. "х" - равные значения, отцентровать;
5. Размеры со звездочкой (\*) - уточнить по месту / запросить ТЗ;
6. Данный лист читать совместно с листами:
  - 10 "План с маркировкой мебели и оборудования";
  - 15 "Спецификация осветительных приборов";
  - 17 "План электросети" (Условные обозначения);
  - 19 "Спецификация электрических блоков и фурнитуры"
  - 20 "План-схема отделки стен"

### Схема развертки помещения 09

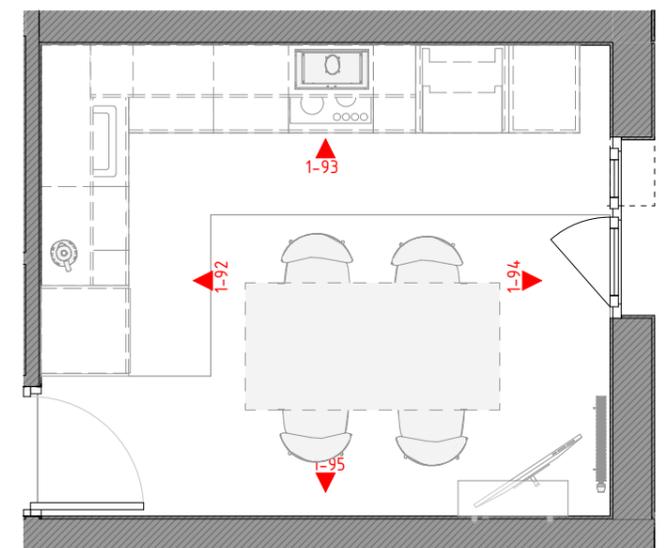

				Объект: квартира			
Разработал	Вяткина В.В.	Подпись	Дата	Развертка стен помещения 09 кухня	Стадия	Лист	Листов
Проверил	Вяткина В.В.				ДП	45	58
Заказчик	Живолуп М.М.						
				г.Воронеж, ул. Жемчужная 6Б	<b>VYATKINA VALERIA</b> interior designer		



			Объект: квартира		
Разработал	Вяткина В.В	31.03.2025	Визуализация кухни		
Проверил	Вяткина В.В				
Заказчик	Живолуп М.М		г.Воронеж, ул. Жемчужная 6Б		
			Стадия	Лист	Листов
			ДП	46	58
					



			Объект: квартира		
Разработал	Вяткина В.В.	31.03.2025	Визуализация кухни		
Проверил	Вяткина В.В.				
Заказчик	Живолуп М.М.		г.Воронеж, ул. Жемчужная 6Б		
			Стадия	Лист	Листов
			ДП	47	58
					




			Объект: квартира		
Разработал	Вяткина В.В.	31.03.2025	Визуализация кухни		
Проверил	Вяткина В.В.				
Заказчик	Живолуп М.М.		г.Воронеж, ул. Жемчужная 6Б		
			Стадия	Лист	Листов
			ДП	48	58
					




				Объект: квартира			
Разработал	Вяткина В.В.	Подпись	Дата	Визуализация кухни	Стадия	Лист	Листов
Проверил	Вяткина В.В.				ДП	49	58
Заказчик	Живолуп М.М.						
				г.Воронеж, ул. Жемчужная 6Б			 <b>VYATKINA VALERIA</b> interior designer


1-96

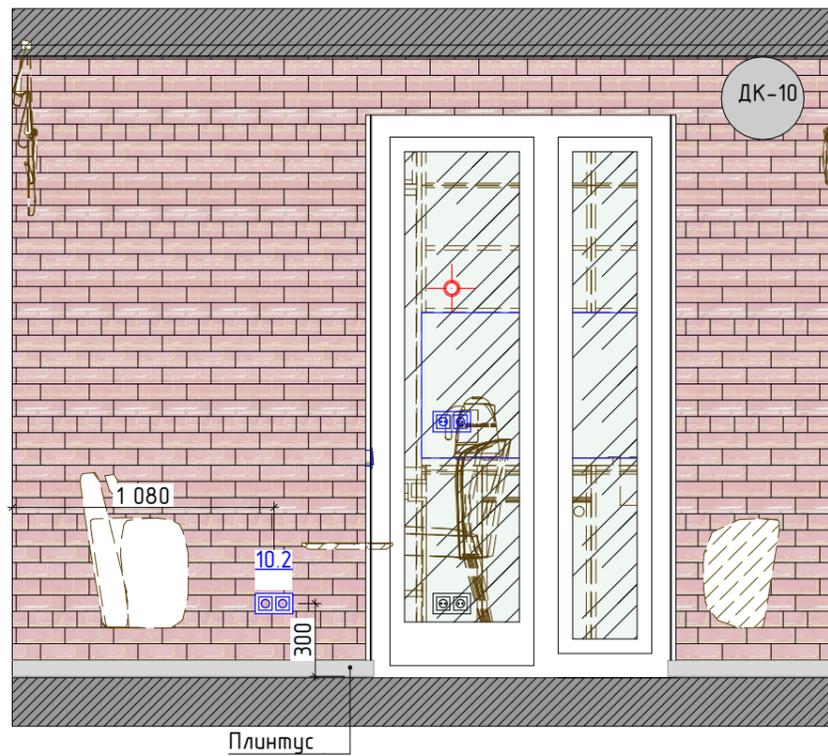

1-97

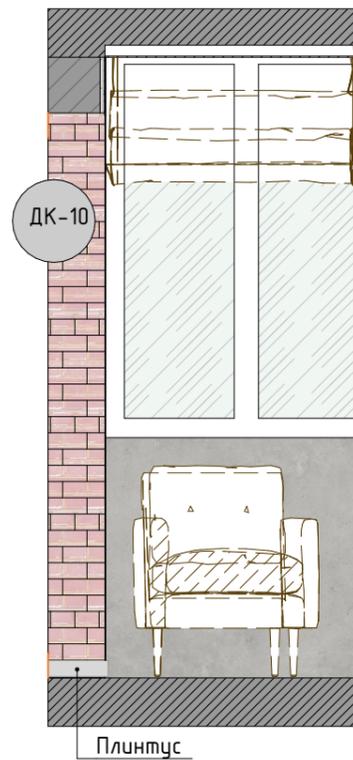

1-98

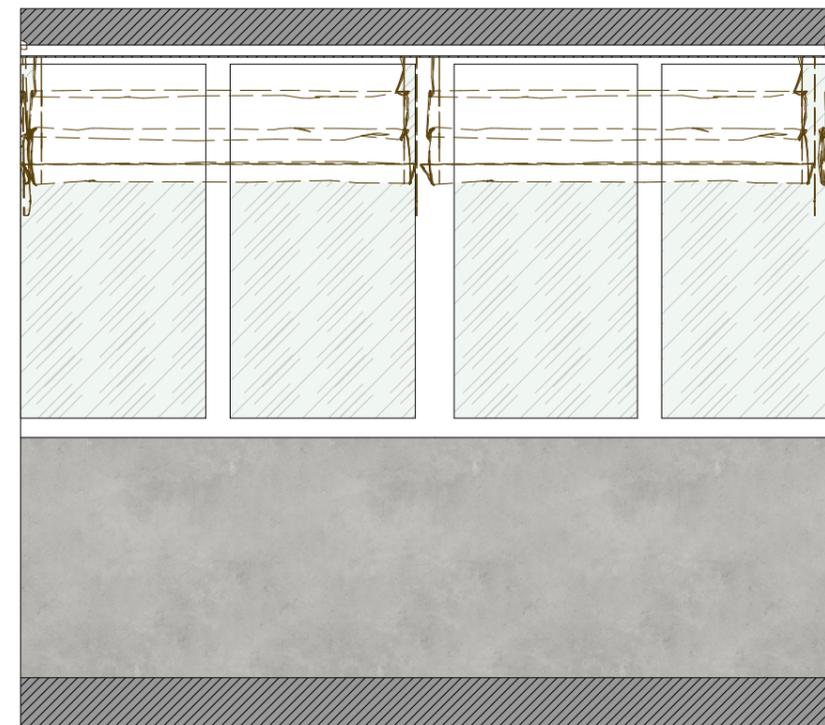

1-99


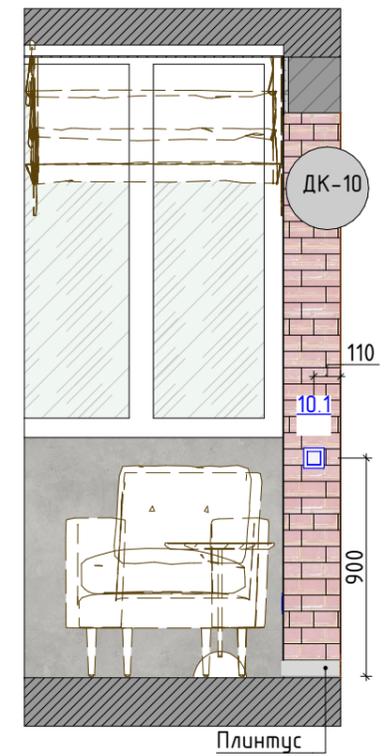


Схема развертки помещения 09

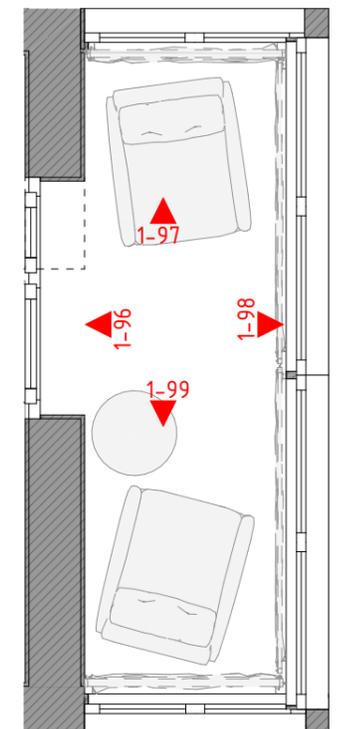

## Условные обозначения

- Разбивочная ось
- Область примыкания мебели к стенам

## Примечания:



1. Все размеры привязок даны С УЧЕТОМ чистой отделки стен;
2. Данные чертежи могут быть использованы для расчета мебели и прочих изделий;
3. Рабочие чертежи для изготовления мебели разработать подрядной организацией, после контрольного замера на объекте;
4. "х" – равные значения, отцентровать;
5. Размеры со звездочкой (\*) – уточнить по месту / запросить ТЗ;
6. Данный лист читать совместно с листами:
  - 10 "План с маркировкой мебели и оборудования";
  - 15 "Спецификация осветительных приборов";
  - 17 "План электросети" (Условные обозначения);
  - 19 "Спецификация электрических блоков и фурнитуры"
  - 20 "План-схема отделки стен"

				Объект: квартира			
Разработал	Вяткина В.В.	Подпись	Дата	Развертка стен помещения 10 балкон кухня	Стадия	Лист	Листов
Проверил	Вяткина В.В.				ДП	50	58
Заказчик	Живолуп М.М.						
				г.Воронеж, ул. Жемчужная 6Б			<b>VYATKINA VALERIA</b> interior designer



	ФИО	Подпись	Дата	Визуализация балкона	Объект: квартира		
Разработал	Вяткина В.В.		31.03.2025		Стадия	Лист	Листов
Проверил	Вяткина В.В.			ДП	51	58	
Заказчик	Живолуп М.М.			г.Воронеж, ул. Жемчужная 6Б			



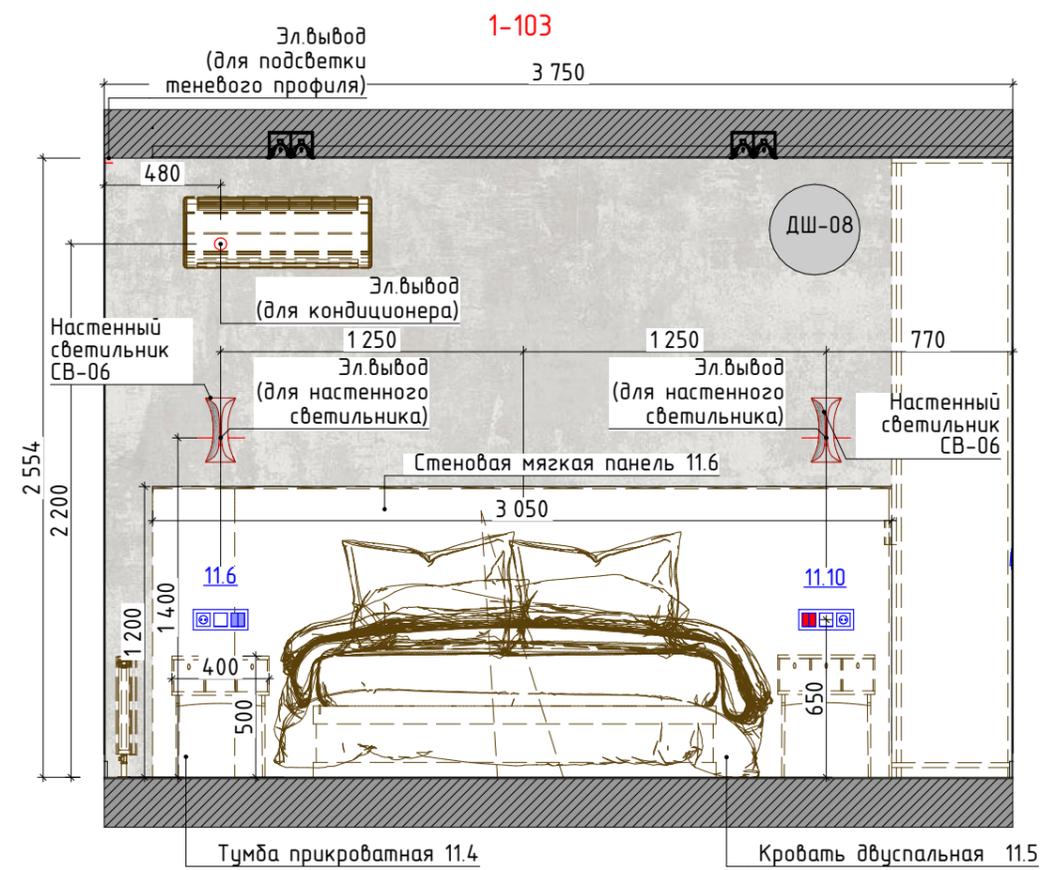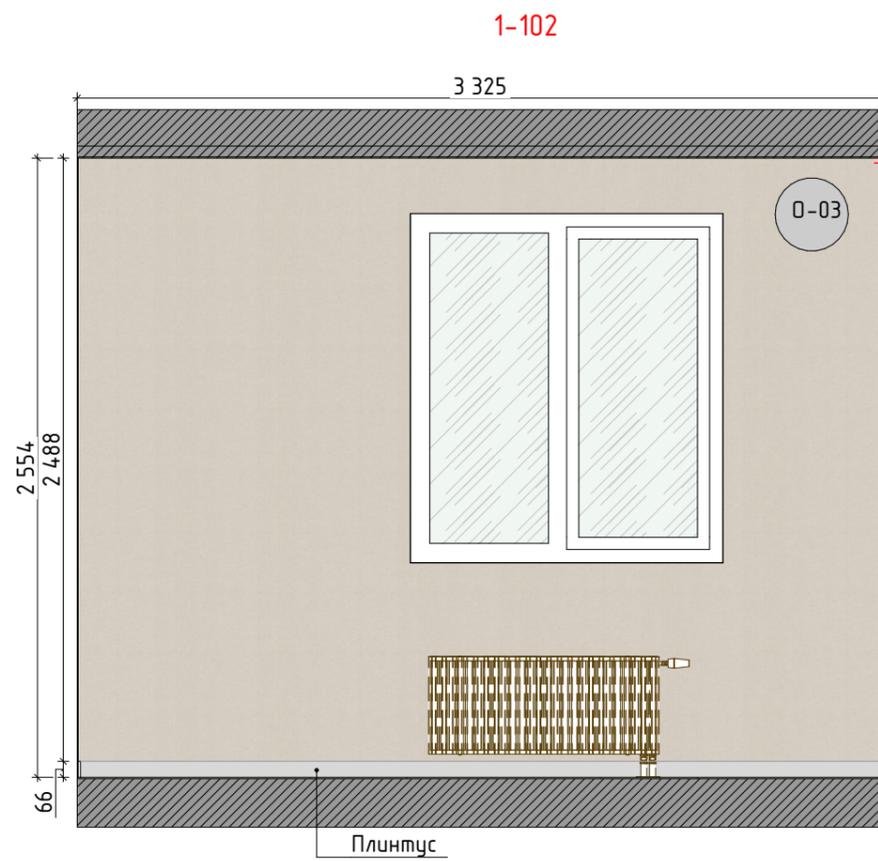


### Условные обозначения

- Разбивочная ось
- Область примыкания мебели к стенам

### Примечания:

1. Все размеры привязок даны С УЧЕТОМ чистой отделки стен;
2. Данные чертежи могут быть использованы для расчета мебели и прочих изделий;
3. Рабочие чертежи для изготовления мебели разработать подрядной организацией, после контрольного замера на объекте;
4. "х" – равные значения, отцентровать;
5. Размеры со звездочкой (\*) – уточнить по месту / запросить ТЗ;
6. Данный лист читать совместно с листами:
  - 10 "План с маркировкой мебели и оборудования";
  - 15 "Спецификация осветительных приборов";
  - 17 "План электросети" (Условные обозначения);
  - 19 "Спецификация электрических блоков и фурнитуры";
  - 20 "План-схема отделки стен"

### Схема развертки помещения 11

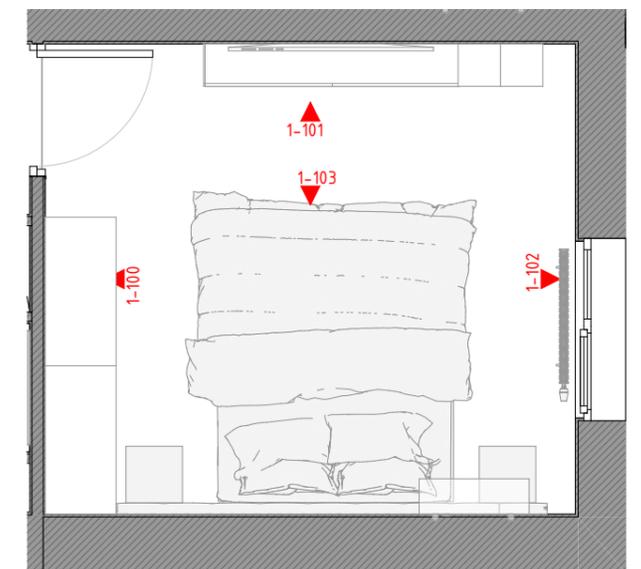

				Объект: квартира			
Разработал	Вяткина В.В.	Подпись	Дата	Развертка стен помещения 11 спальня	Стадия	Лист	Листов
Проверил	Вяткина В.В.				ДП	53	58
Заказчик	Живолуп М.М.						
				г.Воронеж, ул. Жемчужная 6Б	<b>VYATKINA VALERIA</b> interior designer		



			Объект: квартира		
Разработал	Вяткина В.В.	31.03.2025	Визуализация спальни		
Проверил	Вяткина В.В.				
Заказчик	Живолуп М.М.		г.Воронеж, ул. Жемчужная 6Б		
			Стадия	Лист	Листов
			ДП	54	58
					



			Объект: квартира				
Разработал	Вяткина В.В.	Подпись	Дата	Визуализация спальни	Стадия	Лист	Листов
Проверил	Вяткина В.В.				ДП	55	58
Заказчик	Живолуп М.М.				г.Воронеж, ул. Жемчужная 6Б		
				<b>VYATKINA VALERIA</b> interior designer			



				Объект: квартира			
Разработал	Вяткина В.В.	Подпись	Дата	Визуализация спальни	Стадия	Лист	Листов
Проверил	Вяткина В.В.				ДП	56	58
Заказчик	Живолуп М.М.				г.Воронеж, ул. Жемчужная 6Б		
				 <b>VYATKINA VALERIA</b> interior designer			



			Объект: квартира		
Разработал	Ф.И.О. Вяткина В.В.	Подпись	Дата	Визуализация спальни	
Проверил	Вяткина В.В.			Стадия	Лист
Заказчик	Живолуп М.М.			ДП	Листов
				г.Воронеж, ул. Жемчужная 6Б	
					



	ФИО	Подпись	Дата	Визуализация спальни	Объект: квартира		
Разработал	Вяткина В.В.		31.03.2025		Стадия	Лист	Листов
Проверил	Вяткина В.В.			ДП	58	58	
Заказчик	Живолуп М.М.			г.Воронеж, ул. Жемчужная 6Б			